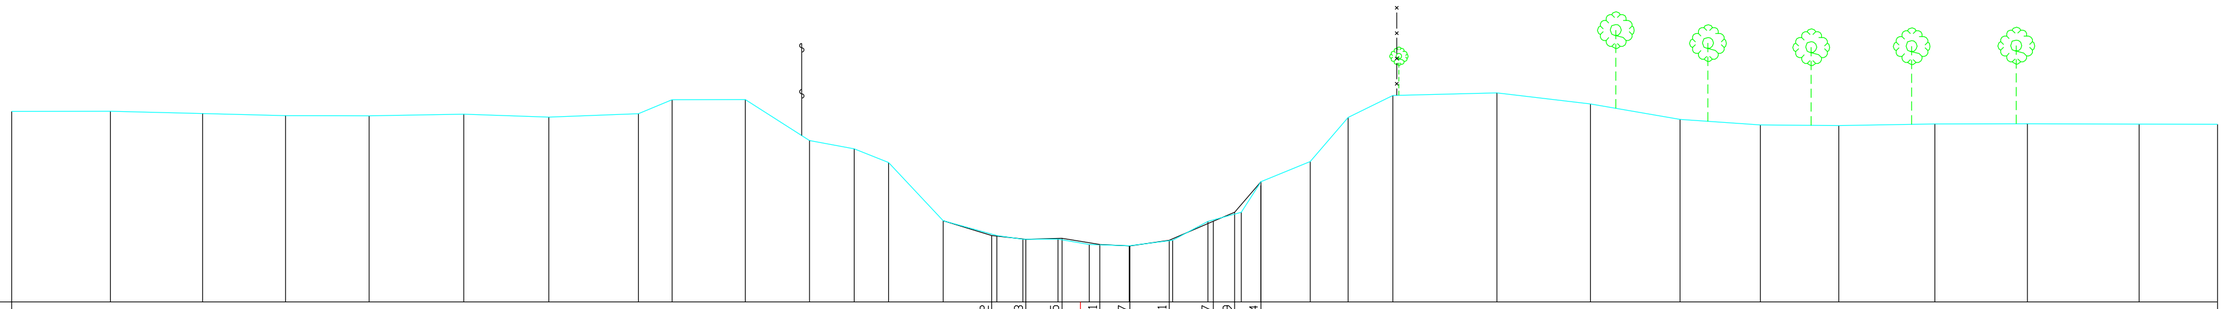

SCHALEN
HOOGTE 1: 100.00
LENGTE 1: 100.00
REFERENTIEVLAK 20.00

MATEN SLIB															21.62	21.53	21.55	21.41	21.37	21.51	21.97	22.19	22.84																	
TUSSENAFSTANDEN SLIB		23.95														0.84	0.88	0.93	0.73	0.97	1.07	0.52	0.65	23.37																
GEKUMULEERDE AFSTANDEN SLIB	-26.12														-2.18	-1.34	-0.46	0.00	0.47	1.20	2.17	3.24	3.76	4.41																27.78
MATEN TERREIN	24.66	24.66	24.61	24.55	24.55	24.59	24.52	24.60	24.94	24.95	23.94	23.74	23.41		21.99	21.62	21.53	21.54	21.41	21.37	21.51	21.97	22.19	22.94	23.43	24.51	25.05	25.11	24.84	24.46	24.32	24.31	24.35	24.35	24.35	24.34				
TUSSENAFSTANDEN TERREIN		2.41	2.25	2.03	2.04	2.31	2.08	2.19	0.82	1.79	1.57	1.09	0.84	1.33	1.31	0.64	0.86	0.76	0.98	1.06	0.86	0.82	0.48	1.20	0.93	1.09	2.54	2.28	2.19	1.96	1.91	2.35	2.26	2.73	1.92				
GEKUMULEERDE AFSTANDEN TERREIN	-26.12	-23.71	-21.46	-19.43	-17.39	-15.07	-13.00	-10.81	-9.98	-8.20	-6.62	-5.53	-4.69		-3.36	-2.05	-1.41	-0.55	0.21	1.19	2.25	3.11	3.93	4.41	5.61	6.54	7.63	10.17	12.46	14.65	16.61	18.52	20.87	23.14	25.87	27.78				