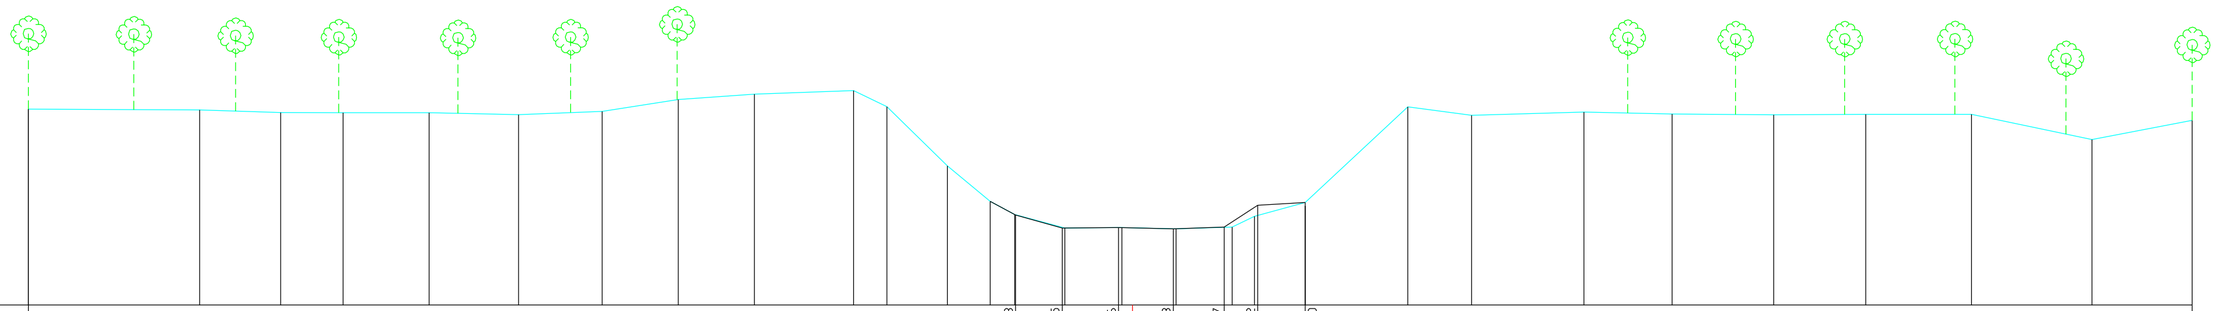

SCHALEN
HOOGTE 1: 100.00
LENGTE 1: 100.00
REFERENTIEVLAK 20.00

MATEN SLIB														22.28	21.95	21.96	21.93	21.97	22.52	22.50													
TUSSENAFSTANDEN SLIB		25.00													1.18	1.43	1.38	1.29	0.85	1.20	22.46												
GEKUMULEERDE AFSTANDEN SLIB	-27.95													-2.96	-1.78	-0.35	1.04	2.33	3.17		4.38												26.84
MATEN TERREIN	24.96	24.94	24.87	24.87	24.87	24.82	24.90	25.20	25.34	25.43	25.02	23.52		22.63 22.29	21.95	21.96	21.93	21.97	22.25	22.60	25.02	24.80	24.89	24.84	24.82	24.83	24.83	24.19	24.68				
TUSSENAFSTANDEN TERREIN		4.33	2.05	1.58	2.18	2.27	2.12	1.93	1.93	2.51	0.85	1.53	1.03	0.62	1.27	1.45	1.37	1.42	0.57	1.28	2.50	1.61	2.85	2.23	2.57	2.33	2.68	3.05	2.54				
GEKUMULEERDE AFSTANDEN TERREIN	-27.95	-23.62	-21.57	-19.99	-17.81	-15.54	-13.42	-11.50	-9.57	-7.06	-6.21	-4.68		-3.60 -2.98	-1.71	-0.27	1.10	2.53	3.09	4.38	6.98	8.59	11.44	13.67	16.24	18.57	21.25	24.30	26.84				