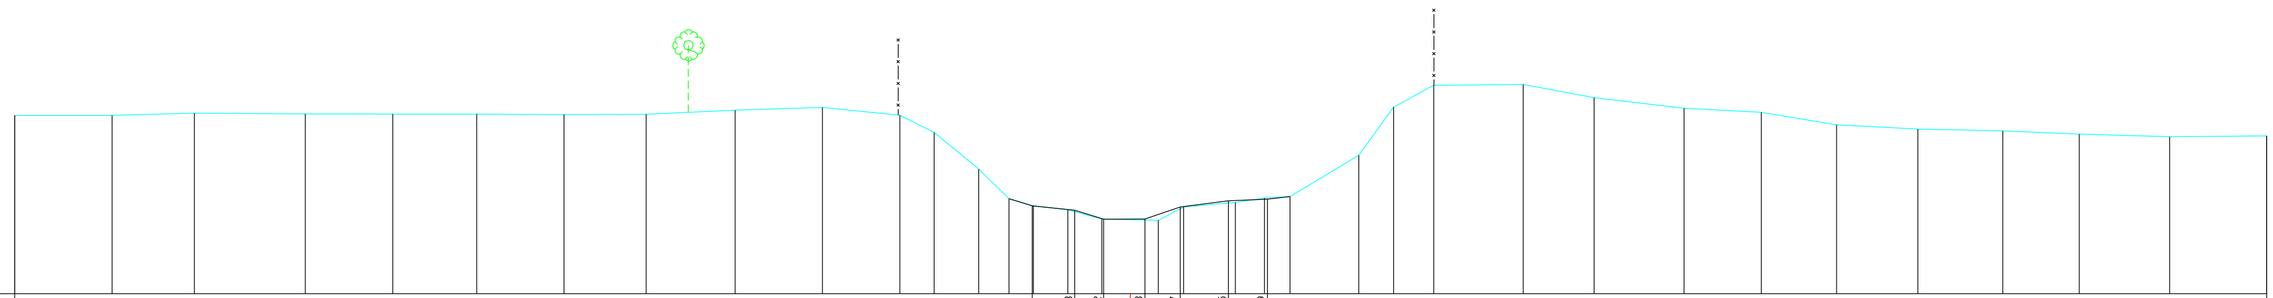

SCHALEN
HOOGTE 1: 100.00
LENGTE 1: 100.00
REFERENTIEVLAK 20.00

MATEN SLIB																					22.38	22.12		22.13	22.47	22.65	22.69															
TUSSENAFSTANDEN SLIB		28.99																			1.21	0.82	1.18		1.00	1.37	1.11		28.47													
GEKUMULEERDE AFSTANDEN SLIB	-31.79																				-1.59	-0.76	0.00	0.41	1.42	2.79	3.90															32.37
MATEN TERREIN	25.08	25.08	25.14	25.12	25.11	25.12	25.10	25.11	25.23	25.31	25.08	24.59	23.55		22.70 22.50	22.39	22.13		22.09	22.47	22.60	22.72	22.77	23.94	25.32	25.94	25.96	25.58	25.28	25.17	24.81	24.69	24.64	24.55	24.47	24.49					
TUSSENAFSTANDEN TERREIN		2.78	2.34	3.16	2.49	2.39	2.49	2.34	2.53	2.49	2.20	0.98	1.27	0.86	0.69	0.98	0.97		1.61	0.72	1.47	0.83	0.72	1.83	0.99	1.14	2.55	2.02	2.56	2.20	2.14	2.32	2.42	2.18	2.58	2.76					
GEKUMULEERDE AFSTANDEN TERREIN	-31.79	-29.01	-26.67	-23.51	-21.01	-18.62	-16.13	-13.79	-11.26	-8.77	-6.57	-5.59	-4.32	-3.46	-3.46 -2.76	-1.78	-0.81		0.79	1.52	2.99	3.82	4.55	6.51	7.50	8.64	11.19	13.21	15.77	17.97	20.12	22.43	24.85	27.03	29.61	32.37					