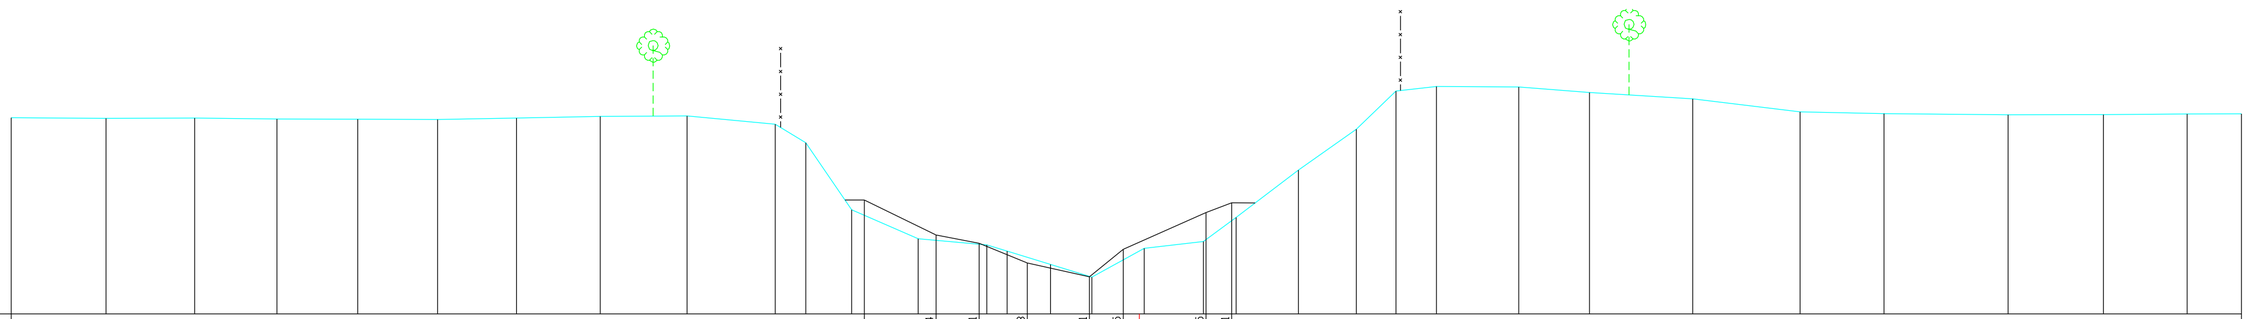

SCHALEN

HOOGTE 1: 100.00

LENGTE 1: 100.00

REFERENTIEVLAK 20.00

MATEN SLIB																	22.14	21.91		21.38		21.01	21.75		22.75	23.01																
TUSSENAFSTANDEN SLIB		23.14															1.95	1.17		1.31		1.68	0.92		2.25	0.69	27.39															
GEKUMULEERDE AFSTANDEN SLIB	-30.60																-5.51	-4.35		-3.04		-1.35	-0.43		1.81	2.50																
MATEN TERREIN	25.32	25.30	25.31	25.28	25.28	25.27	25.31	25.35	25.37	25.14	24.64		22.82	22.04		21.87	21.70		21.34	20.99		21.78		21.96	22.62	23.90	25.01	26.04	26.17	26.15	26.00	25.83	25.48	25.43	25.40	25.40	25.42	25.42			
TUSSENAFSTANDEN TERREIN		2.57	2.41	2.23	2.19	2.17	2.14	2.27	2.35	2.39	0.83	1.24		1.80	1.86		0.55		1.18	1.12		1.42		1.61	0.88	1.69	1.57	1.07	1.10	2.23	1.92	2.80	2.91	2.28	3.36	2.59	2.27	1.47			
GEKUMULEERDE AFSTANDEN TERREIN	-30.60	-28.02	-25.62	-23.39	-21.20	-19.03	-16.89	-14.62	-12.27	-9.88	-9.04		-7.80	-6.00		-4.14	-3.58		-2.41	-1.29		0.13		1.74	2.62	4.31	5.89	6.96	8.06	10.29	12.21	15.01	17.92	20.20	23.56	26.15	28.42	29.89			