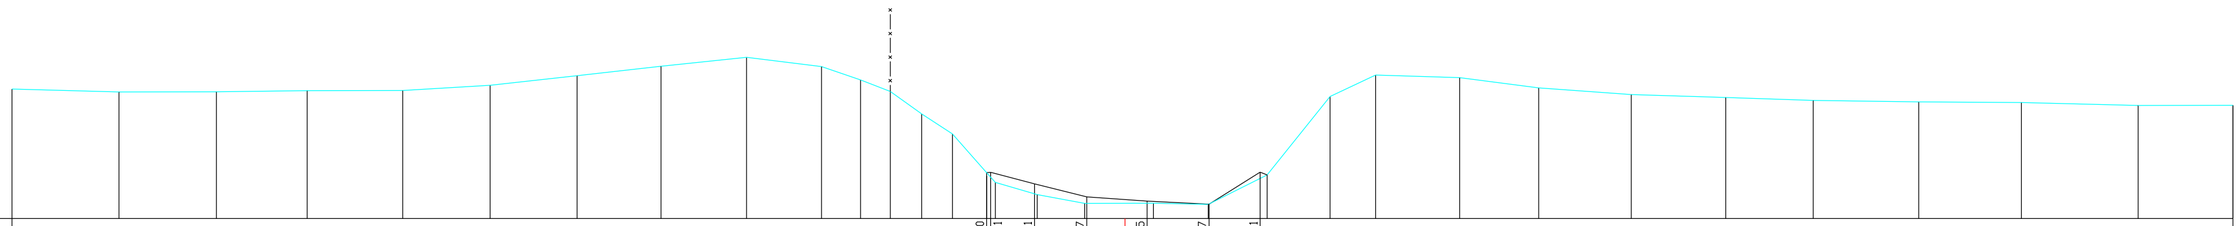

SCHALEN
HOOGTE 1: 100.00
LENGTE 1: 100.00
REFERENTIEVLAK 22.00

MATEN SLIB																	23.20	23.21	22.91	22.57		22.45	22.37	23.21											
TUSSENAFSTANDEN SLIB		25.58																1.15	1.37	1.58		1.63	1.34	25.53											
GEKUMULEERDE AFSTANDEN SLIB	-29.21																-3.63	-3.53	-2.37	-1.00		0.58	2.21	3.55											29.08
MATEN TERREIN	25.40	25.32	25.32	25.35	25.36	25.49	25.75	25.99	26.23	25.98	25.63	25.33	24.74	24.22	23.20		22.95	22.62	22.39			22.40	22.37		23.14	25.20	25.76	25.70	25.42	25.25	25.17	25.10	25.06	25.04	24.96	24.97
TUSSENAFSTANDEN TERREIN		2.81	2.56	2.38	2.51	2.29	2.28	2.20	2.25	1.97	1.02	0.78	0.82	0.81	0.90	0.83		1.10	1.25	1.80		1.44	1.54		1.65	1.20	2.21	2.07	2.43	2.48	2.29	2.77	2.70	3.06	2.49
GEKUMULEERDE AFSTANDEN TERREIN	-29.21	-26.40	-23.84	-21.47	-18.95	-16.66	-14.38	-12.18	-9.93	-7.96	-6.94	-6.16	-5.34	-4.53	-3.63		-3.40	-2.31	-1.06			0.75	2.19		3.73	5.38	6.58	8.78	10.86	13.29	15.77	18.06	20.83	23.53	26.59	29.08