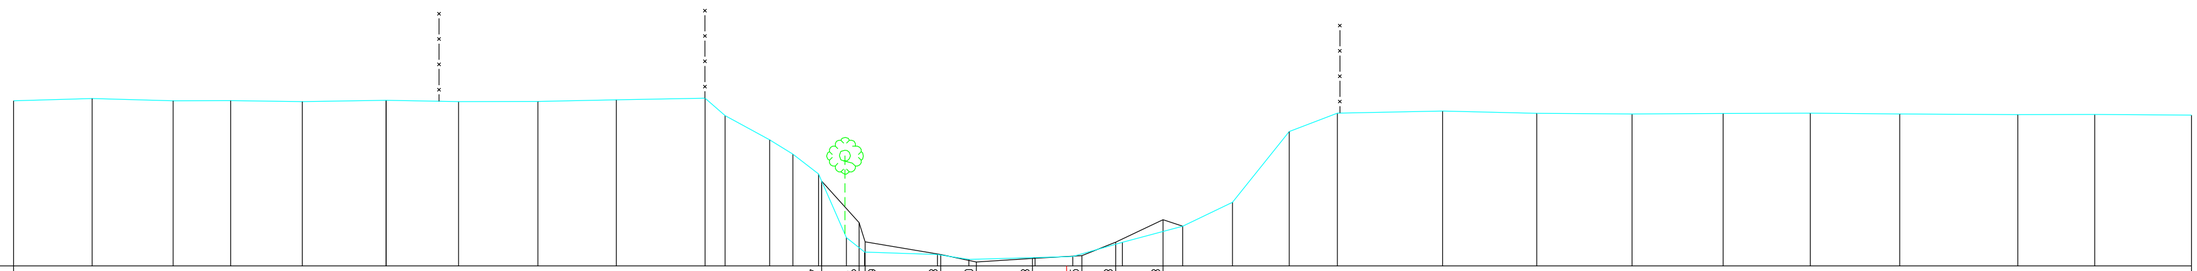

SCHALEN

HOOGTE 1: 100.00

LENGTE 1: 100.00

REFERENTIEVLAK 22.00

MATEN SLIB															24.07	23.06	22.59	22.28	22.10	22.18		22.25	22.58	23.13																	
TUSSENAFSTANDEN SLIB		19.75														0.92		1.85	0.87	1.37	1.21		0.83	1.16	25.14																
GEKUMULEERDE AFSTANDEN SLIB	-25.74														-5.99	-5.07	-4.93	-3.08	-2.21	-0.83		0.37	1.20	2.36																	27.50
MATEN TERREIN	26.04	26.09	26.03	26.04	26.02	26.05	26.02	26.02	26.06	26.10	25.68	25.08	24.73	24.25	22.69	22.34		22.28	22.16	22.20	22.23		22.58		22.97	23.56	25.28	25.73	25.79	25.73	25.71	25.73	25.73	25.71	25.70	25.70	25.68			
TUSSENAFSTANDEN TERREIN		1.92	1.98	1.40	1.75	2.05	1.77	1.94	1.92	2.17	0.49	1.09	0.57	0.63	0.61	0.44		1.78	0.77	1.62	0.92		1.21			1.21	1.39	1.18	2.57	2.30	2.33	2.23	2.13	2.19	2.89	1.88	2.36			
GEKUMULEERDE AFSTANDEN TERREIN	-25.74	-23.82	-21.84	-20.43	-18.68	-16.63	-14.86	-12.92	-11.01	-8.84	-8.35	-7.26	-6.69	-6.06	-5.38	-4.94		-3.16	-2.39	-0.77	0.15		1.37			2.84	4.05	5.44	6.62	9.19	11.49	13.82	16.05	18.18	20.37	23.25	25.13	27.50		