180 P.K. 6.47996

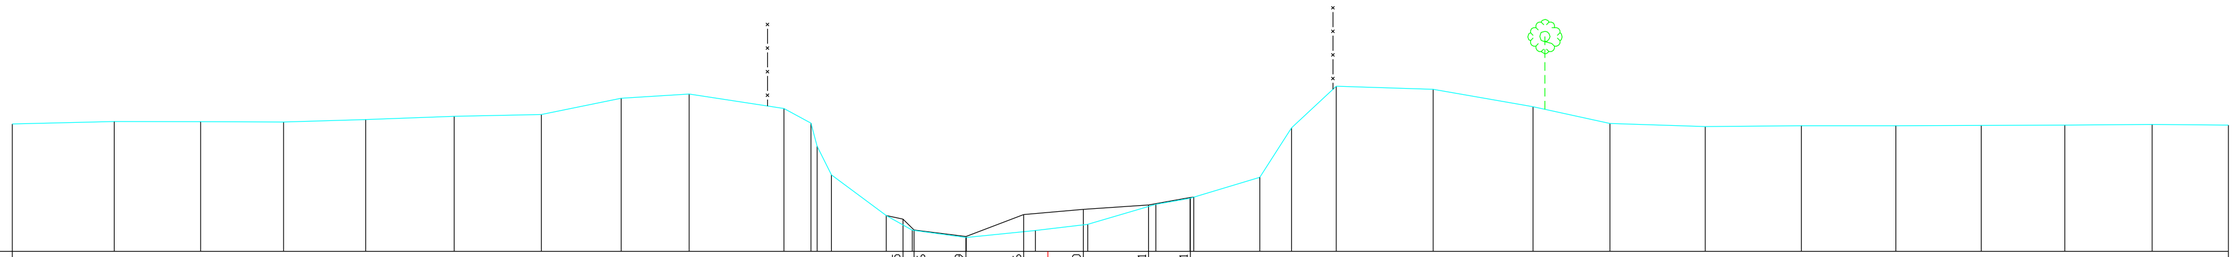

SCHALEN
HOOGTE 1: 100.00
LENGTE 1: 100.00
REFERENTIEVLAK 22.00

MATEN SLIB															22.85	22.56	22.39	22.96	23.10	23.21	23.41													
TUSSENAFSTANDEN SLIB		23.38													0.29	1.36	1.52		1.56	1.71	1.10	27.24												
GEKUMULEERDE AFSTANDEN SLIB															-3.80	-3.51	-2.15	-0.63	0.93	2.64	3.74													30.98
MATEN TERREIN	25.34	25.40	25.40	25.39	25.45	25.54	25.59	26.01	26.13	25.75		24.00	22.94	22.55	22.36	22.55		22.71	23.23	23.39	23.42	23.94	25.24	26.33	26.25	25.79	25.35	25.27	25.29	25.29	25.30	25.31	25.33	25.31
TUSSENAFSTANDEN TERREIN		2.68	2.27	2.18	2.15	2.32	2.28	2.10	1.78	2.49		0.37	1.44	0.68	1.42	1.81		1.37	1.79	0.89	1.73	0.83	1.18	2.54	2.62	2.02	2.50	2.52	2.48	2.24	2.19	2.29	2.00	
GEKUMULEERDE AFSTANDEN TERREIN	-27.18	-24.50	-22.24	-20.06	-17.90	-15.58	-13.30	-11.20	-9.42	-6.93		-5.68	-4.24	-3.56	-2.14	-0.33		1.04	2.83	3.73	3.83	5.56	6.39	7.57	10.11	12.73	14.75	17.25	19.77	22.25	24.49	26.69	28.98	30.98