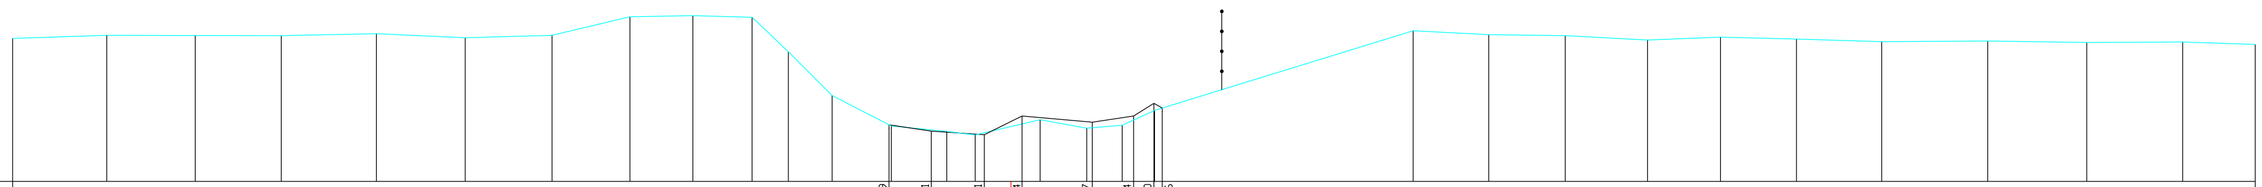

SCHALEN
HOOGTE 1: 100.00
LENGTE 1: 100.00
REFERENTIEVLAK 22.00

MATEN SLIB															23.59	23.41	23.31	23.84		23.67	23.84	24.20	23.06													
TUSSENAFSTANDEN SLIB													24.70			1.15	1.49	1.06		1.98	1.16	0.57	0.24													30.80
GEKUMULEERDE AFSTANDEN SLIB	-28.13														-3.43	-2.24	-0.75	0.31		2.29	3.46	4.03	4.26													35.06
MATEN TERREIN	26.02	26.11	26.11	26.10	26.16	26.04	26.11	26.64	26.67	26.62	25.65	24.42	23.59	23.56	23.40	23.31		23.74	23.50	23.58	24.00	24.06		26.24	26.13	26.10	25.98	26.06	26.01	25.93	25.95	25.91	25.92	25.86		
TUSSENAFSTANDEN TERREIN		2.65	2.49	2.43	2.68	2.50	2.45	2.19	1.77	1.67	1.02	1.23	1.60	1.56	0.80		1.83	1.32	1.00	0.91	0.22		7.07		2.13	2.15	2.32	2.06	2.14	2.40	2.99	2.79	2.70	2.05	
GEKUMULEERDE AFSTANDEN TERREIN	-28.13	-25.48	-22.98	-20.55	-17.87	-15.37	-12.93	-10.73	-8.96	-7.29	-6.27	-5.04	-3.43	-3.37	-1.81	-1.01		0.82	2.14	3.14	4.05	4.26		11.33	13.46	15.62	17.94	19.99	22.13	24.54	27.53	30.32	33.02	35.06		