237 P.K. 11.00159

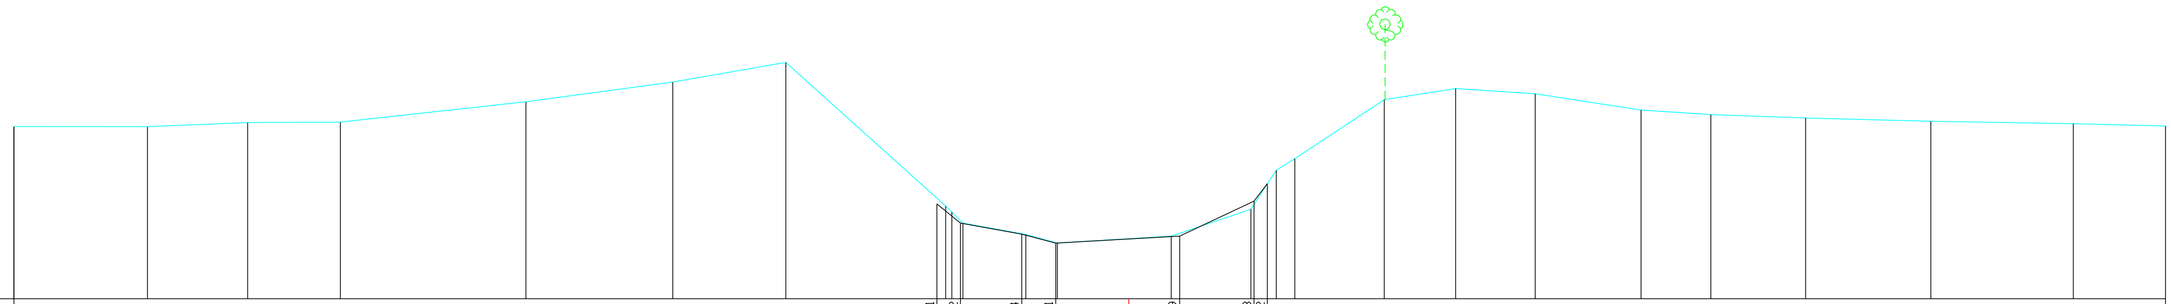

SCHALEN

HOOGTE 1: 100.00

LENGTE 1: 100.00

REFERENTIEVLAK 22.00

MATEN SLIB									24.41	23.92	23.64	23.41		23.59	24.48	24.82											
TUSSENAFSTANDEN SLIB		23.45								0.60	1.56	0.86	3.15		1.89	0.34	22.82										
GEKUMULEERDE AFSTANDEN SLIB	-28.32								-4.88	-4.28	-2.72	-1.86		1.29	3.18	3.52											26.33
MATEN TERREIN	26.37	26.37	26.47	26.48	27.00	27.50	28.00	24.35		23.92	23.63	23.41		23.59	24.27	24.92	25.55	27.05	27.34	27.20	26.79	26.68	26.59	26.50	26.44	26.39	
TUSSENAFSTANDEN TERREIN		3.39	2.54	2.36	4.71	3.73		4.06	0.28	1.60	0.80	2.89		2.03	0.42	0.47	2.27	1.81	2.02	2.69	1.77	2.40	3.18	3.62	2.34		
GEKUMULEERDE AFSTANDEN TERREIN	-28.32	-24.93	-22.38	-20.03	-15.31	-11.58	-8.72	-4.65		-4.22	-2.62	-1.81		1.07	3.10	4.21	6.49	8.30	10.32	13.01	14.78	17.19	20.37	23.99	26.33		