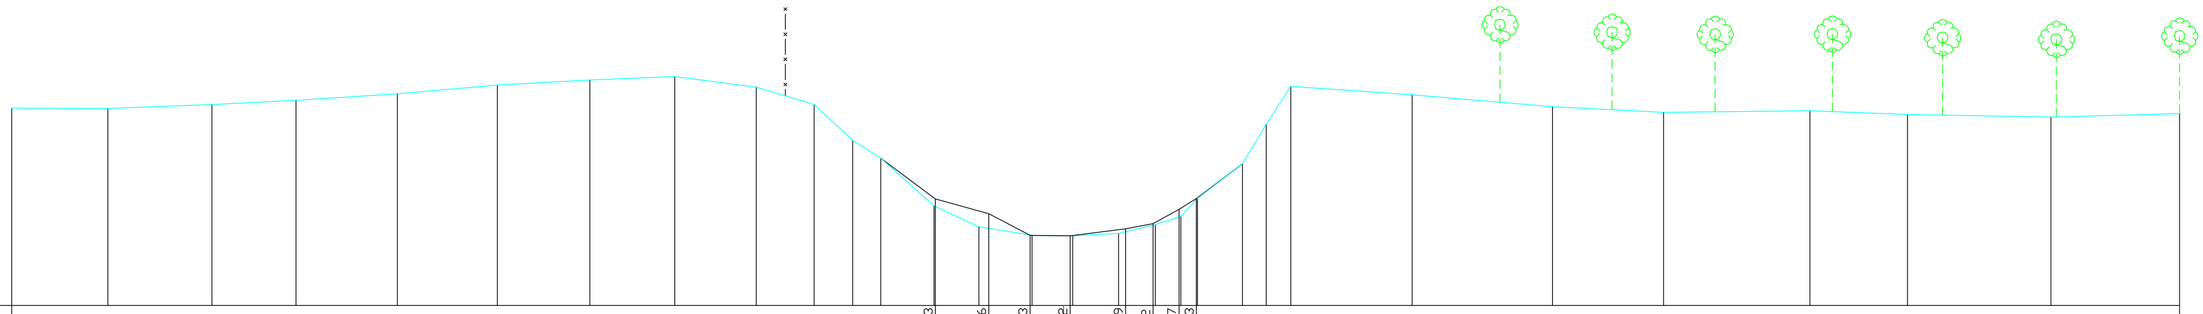

SCHALEN

HOOGTE 1: 100.00

LENGTE 1: 100.00

REFERENTIEVLAK 21.00

| | | | | | | | | | | | | | | | | | | | | | | | | | | | | | | | |
|---|---|---|---|---|---|---|---|---|---|---|---|---|---|---|---|---|---|---|---|---|---|---|---|---|---|---|---|---|---|---|---|
| MATEN TERREIN | | | | | | | | | | | | | | 24.63 | 24.26 | 23.73 | 23.72 | 23.89 | 24.02 | 24.37 | 24.63 | | | | | | | | | | |
| TUSSENAFSTANDEN TERREIN | | | | | | | | | | | | | 22.76 | | 1.32 | 1.02 | 0.98 | 1.37 | 0.68 | 0.64 | 0.43 | | | | | | | | | | 24.23 |
| GEKUMULEERDE AFSTANDEN TERREIN | | | | | | | | | | | | | | -3.15 | -1.84 | -0.82 | 0.17 | 1.53 | 2.21 | 2.85 | 3.28 | | | | | | | | | | |
| MATEN SLIB | 26.86 | 26.86 | 26.95 | 27.06 | 27.21 | 27.43 | 27.56 | 27.64 | 27.38 | 26.95 | 26.07 | 25.63 | 24.46 | 23.94 | 23.73 | 23.72 | 23.78 | 23.99 | 24.19 | 24.64 | 25.49 | 26.47 | 27.40 | 27.19 | 26.90 | 26.76 | 26.80 | 26.71 | 26.64 | 26.73 | |
| TUSSENAFSTANDEN SLIB | | 2.37 | 2.57 | 2.07 | 2.50 | 2.47 | 2.28 | 2.09 | 2.01 | 1.42 | 0.95 | 0.69 | 1.31 | 1.11 | 1.31 | 1.00 | 1.13 | 0.90 | 0.63 | 0.41 | 1.11 | 0.58 | 0.60 | 2.99 | 3.46 | 2.74 | 3.61 | 2.41 | 3.53 | 3.17 | |
| GEKUMULEERDE AFSTANDEN SLIB | -25.92 | -23.55 | -20.99 | -18.92 | -16.42 | -13.95 | -11.67 | -9.58 | -7.57 | -6.15 | -5.19 | -4.50 | -3.19 | -2.08 | -0.77 | 0.23 | 1.36 | 2.26 | 2.89 | 3.31 | 4.42 | 5.00 | 5.60 | 8.60 | 12.05 | 14.79 | 18.40 | 20.81 | 24.34 | 27.51 | |