252 P.K. 11.77521

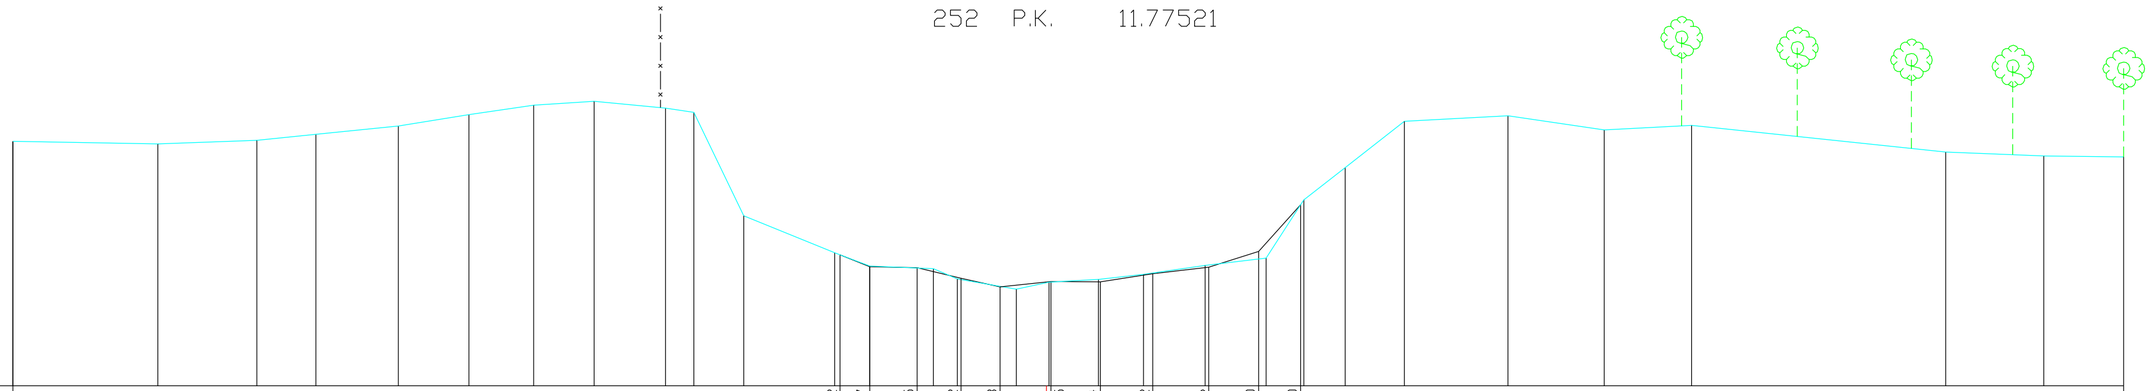

SCHALEN

HOOGTE 1: 100.00

LENGTE 1: 100.00

REFERENTIEVLAK 22.00

MATEN SLIB	
TUSSENAFST. SLIB	
GECUM. AFST. SLIB	-22.29	
MATEN TERREIN	27.27	
TUSSENAFSTANDEN TERREIN	
GEKUMULEERDE AFSTANDEN TERREIN	-22.29	

MATEN SLIB	24.82	24.57	24.55	24.32	24.13		24.25	24.24	24.42	24.56	24.90	25.90																													
TUSSENAFST. SLIB		0.64	1.02	0.95	0.84	1.09		1.07	1.13	1.21	1.07	0.91																													
GECUM. AFST. SLIB	-4.52	-3.81	-2.79	-1.84	-1.00	0.00		0.10	1.17	2.30	3.50	4.58	5.48																												
MATEN TERREIN	24.87	24.82	24.58	24.52	24.30	24.08	24.23	24.29	24.40	24.59	24.75	25.90	26.01	26.70	27.70	27.82	27.52	27.61	27.04	26.95	26.93																					
TUSSENAFSTANDEN TERREIN	1.96	0.64	1.37	0.52	1.27	0.71		1.07	0.97	1.33	1.31	0.74	0.89	1.28	2.24	2.08	1.88	5.48	2.11	1.72																						
GEKUMULEERDE AFSTANDEN TERREIN	-4.56	-4.45	-2.44	-1.92	-0.65	0.06		1.13	2.10	3.43	4.74	5.48	5.55	6.44	7.72	9.95	12.03	13.91	19.40	21.51	23.23																					