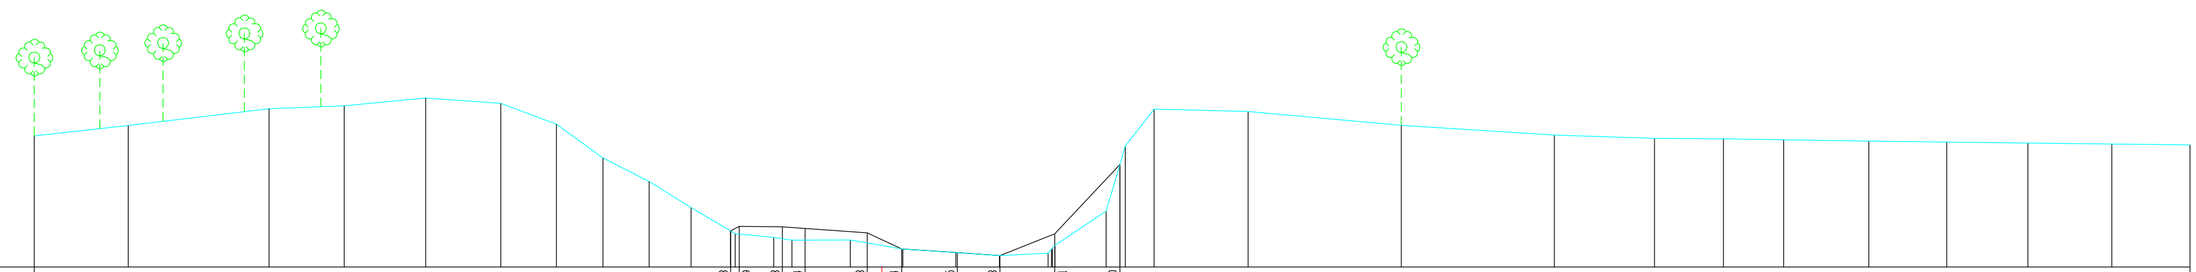

SCHALEN
HOOGTE 1: 100.00
LENGTE 1: 100.00
REFERENTIEVLAK 24.00

MATEN SLIB													24.88	24.99	24.98	24.94	24.83	24.44	24.35	24.28		24.81	26.50																			
TUSSENAFST. SLIB			17.00										0.21	1.05		0.55	1.52	0.84	1.36	1.04	1.34	1.59		26.13																		
GECUM. AFST. SLIB	-20.70												-3.69	-3.48	-2.43	-1.88	-0.35	0.00	0.48	1.84	2.88		4.22	5.81																			31.94
MATEN TERREIN	27.20	27.46		27.86	27.94	28.13	28.00	27.49	26.66	26.09	25.45	24.88	24.81	24.72	24.65		24.66		24.44	24.36	24.28	24.34	24.53	25.36	26.50	26.95	27.86	27.80		27.46		27.22	27.14	27.13	27.11	27.07	27.05	27.03	27.00		26.98
TUSSENAFSTANDEN TERREIN		2.29		3.44	1.84	1.99	1.83	1.36	1.14	1.13	1.02	0.97		0.94	0.44		1.43	1.28	1.30	1.06	1.18		1.25	0.34	0.70		2.29		3.74		3.74	2.45	1.68	1.47	2.08	1.90	1.98	2.05		1.91
GEKUMULEERDE AFSTANDEN TERREIN	-20.70	-18.40		-14.96	-13.13	-11.14	-9.30	-7.95	-6.81	-5.68	-4.66	-3.69	-3.58	-2.64	-2.20		-0.77		0.51	1.81	2.87	4.06	4.22	5.48	5.81	5.95	6.65	8.94		12.69		16.42	18.87	20.55	22.02	24.10	26.00	27.98	30.03		31.94