64 P.K. 2.91494

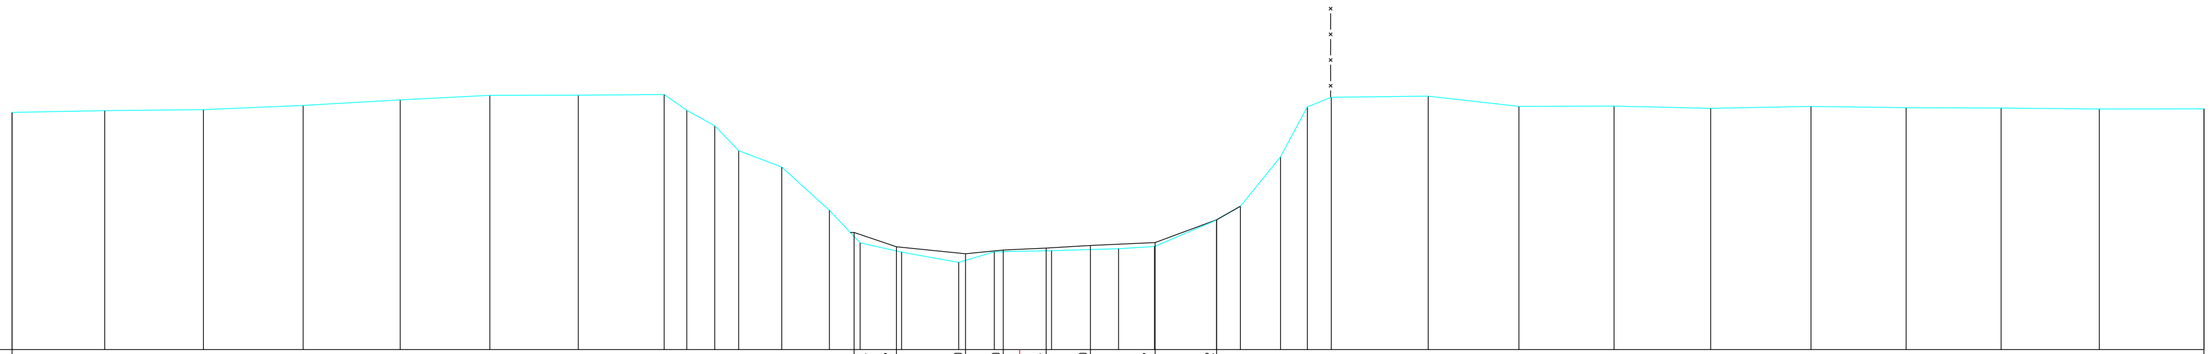

SCHALEN
HOOGTE 1: 100.00
LENGTE 1: 100.00
REFERENTIEVLAK 18.00

MATEN SLIB																			20.81	20.47	20.30	20.40	20.44	20.50	20.57	21.12																
TUSSENAFST. SLIB		20.26																	1.02	1.66	0.91	1.03	1.06	1.56	1.48	23.75																
GECUM. AFST. SLIB	-24.24																		-3.99	-2.97	-1.31	-0.40	0.63	1.70	3.26	4.73																28.48
MATEN TERREIN	23.70	23.75	23.77	23.87	24.00	24.11	24.12	24.13	23.75	23.38	22.78	22.39	21.35	20.57	20.34	20.09	20.35		20.38	20.43	20.48	21.11	21.45	22.64	23.84	24.07	24.09	23.85	23.85	23.80	23.85	23.82	23.81	23.78	23.79							
TUSSENAFSTANDEN TERREIN		2.23	2.38	2.40	2.33	2.16	2.13	2.07	0.54	0.67	0.58	1.04	1.14	0.74	1.00	1.37	0.86		1.37	1.61	0.86	1.49	0.57	0.97	0.65	0.58	2.33	2.18	2.29	2.32	2.42	2.29	2.28	2.36	2.52							
GEKUMULEERDE AFSTANDEN TERREIN	-24.24	-22.01	-19.64	-17.24	-14.91	-12.75	-10.62	-8.55	-8.01	-7.34	-6.76	-5.73	-4.58	-3.84	-2.84	-1.47	-0.61		0.76	2.37	3.24	4.73	5.30	6.27	6.92	7.49	9.82	12.01	14.30	16.62	19.03	21.32	23.60	25.96	28.48							