67 P.K. 3.00278

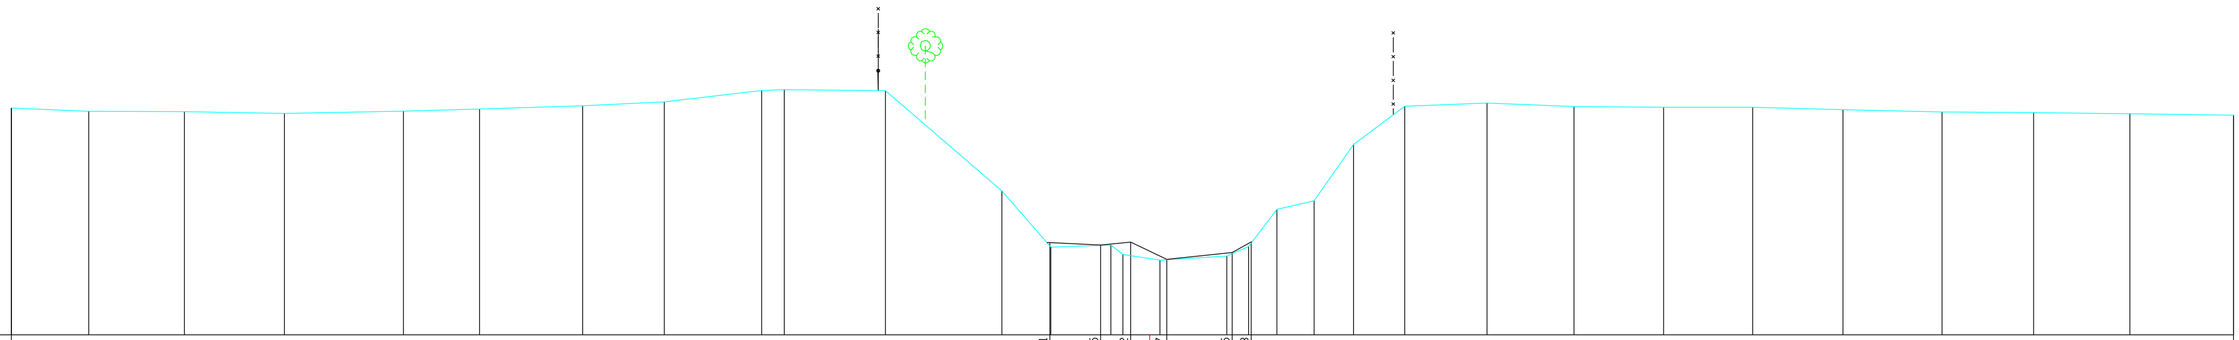

SCHALEN
HOOGTE 1: 100.00
LENGTE 1: 100.00
REFERENTIEVLAK 18.00

MATEN SLIB													20.41		20.35		20.42		19.97		20.15	20.43														
TUSSENAFST. SLIB													27.13		1.33		0.78	0.95		1.71		0.50														25.66
GECUM. AFST. SLIB	-29.73												-2.60		-1.28		-0.49		0.45		2.16	2.66														28.32
MATEN TERREIN	23.92	23.84	23.83	23.78	23.84	23.90	23.98	24.08	24.38	24.41	24.38		21.76	20.29	20.35	20.10		19.95		20.06	20.31		21.27	21.50	22.97	23.67	23.97	24.06	23.96	23.95	23.94	23.88	23.82	23.80	23.77	23.74
TUSSENAFSTANDEN TERREIN		2.02	2.50	2.61	3.11	1.99	2.69	2.13	2.55	0.59	2.64	3.13	1.20	1.57	0.31		0.97		1.75	0.57	0.74	0.97	1.03	1.34	2.15	2.27	2.34	2.33	2.36	2.59	2.39	2.52	2.71			
GEKUMULEERDE AFSTANDEN TERREIN	-29.73	-27.71	-25.21	-22.60	-19.49	-17.50	-14.81	-12.67	-10.13	-9.54	-6.90		-3.77	-2.58	-1.01	-0.70		0.28		2.02	2.59	3.33	4.30	5.33	6.67	8.82	11.09	13.43	15.76	18.12	20.70	23.09	25.61	28.32		