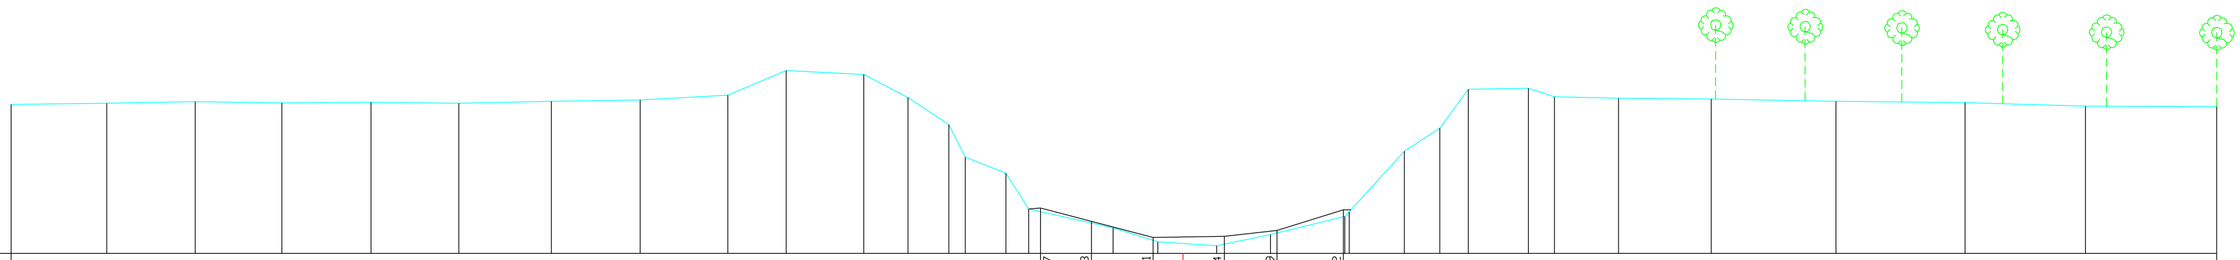

SCHALEN
HOOGTE 1: 100.00
LENGTE 1: 100.00
REFERENTIEVLAK 20.00

| | | | | | | | | | | | | | | | | | | | | | | | | | | | | | | | | | | | | |
|---|---|---|---|---|---|---|---|---|---|---|---|---|---|---|---|---|---|---|---|---|---|---|---|---|---|---|---|---|---|---|---|---|---|---|---|---|
| MATEN SLIB | | | | | | | | | | | | | | | | | 21.17 | 20.83 | 20.41 | | 20.44 | 20.59 | 21.12 | | | | | | | | | | | | | |
| TUSSENAFST. SLIB | | 26.55 | | | | | | | | | | | | | | | 1.31 | 1.59 | | 1.84 | 1.36 | 1.71 | | 22.53 | | | | | | | | | | | | |
| GECUM. AFST. SLIB | -30.23 | | | | | | | | | | | | | | | | -3.67 | -2.36 | -0.77 | | 1.07 | 2.43 | 4.14 | | | | | | | | | | | | | 26.67 |
| MATEN TERREIN | 23.84 | 23.87 | 23.91 | 23.88 | 23.90 | 23.87 | 23.92 | 23.95 | 24.08 | 24.71 | 24.62 | 24.02 | 23.32 | 22.48 | 22.07 | 21.14 | | 20.78 | 20.30 | | 20.20 | 20.49 | 20.95 | 21.08 | 22.63 | 23.23 | 24.23 | 24.26 | 24.04 | 24.00 | 23.98 | 23.92 | 23.89 | 23.80 | 23.78 |
| TUSSENAFSTANDEN TERREIN | | 2.47 | 2.28 | 2.24 | 2.30 | 2.27 | 2.39 | 2.29 | 2.26 | 1.51 | 2.00 | 1.14 | 1.05 | 0.42 | 1.05 | 0.59 | 2.17 | 1.15 | | 1.52 | 1.39 | 1.92 | | 1.43 | 0.91 | 0.73 | 1.55 | 0.67 | 1.66 | 2.39 | 3.22 | 3.33 | 3.10 | 3.39 | |
| GEKUMULEERDE AFSTANDEN TERREIN | -30.23 | -27.76 | -25.48 | -23.24 | -20.94 | -18.68 | -16.29 | -14.00 | -11.74 | -10.23 | -8.23 | -7.09 | -6.04 | -5.61 | -4.56 | -3.98 | | -1.80 | -0.65 | | 0.87 | 2.26 | 4.18 | 4.29 | 5.72 | 6.63 | 7.36 | 8.92 | 9.58 | 11.24 | 13.63 | 16.85 | 20.18 | 23.28 | 26.67 |