


VOORAANZICHT

156

190
DWARSDOORSNEDE

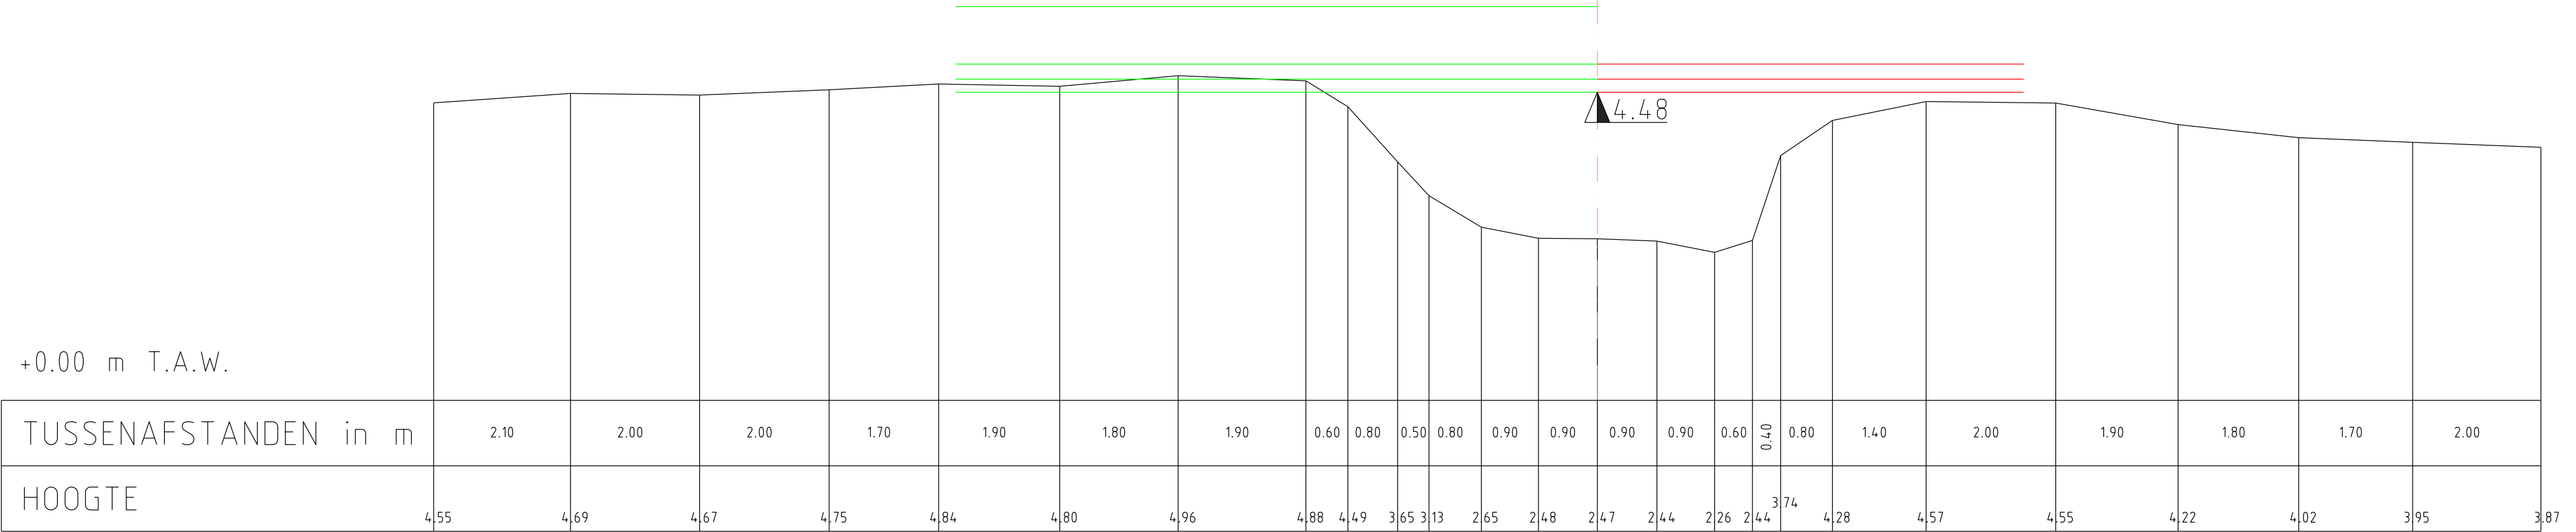

+0.00 m T.A.W.