



Peil slo	
Peil vaste bodem	
Tussenafstand	
Gecumuleerde afstand	

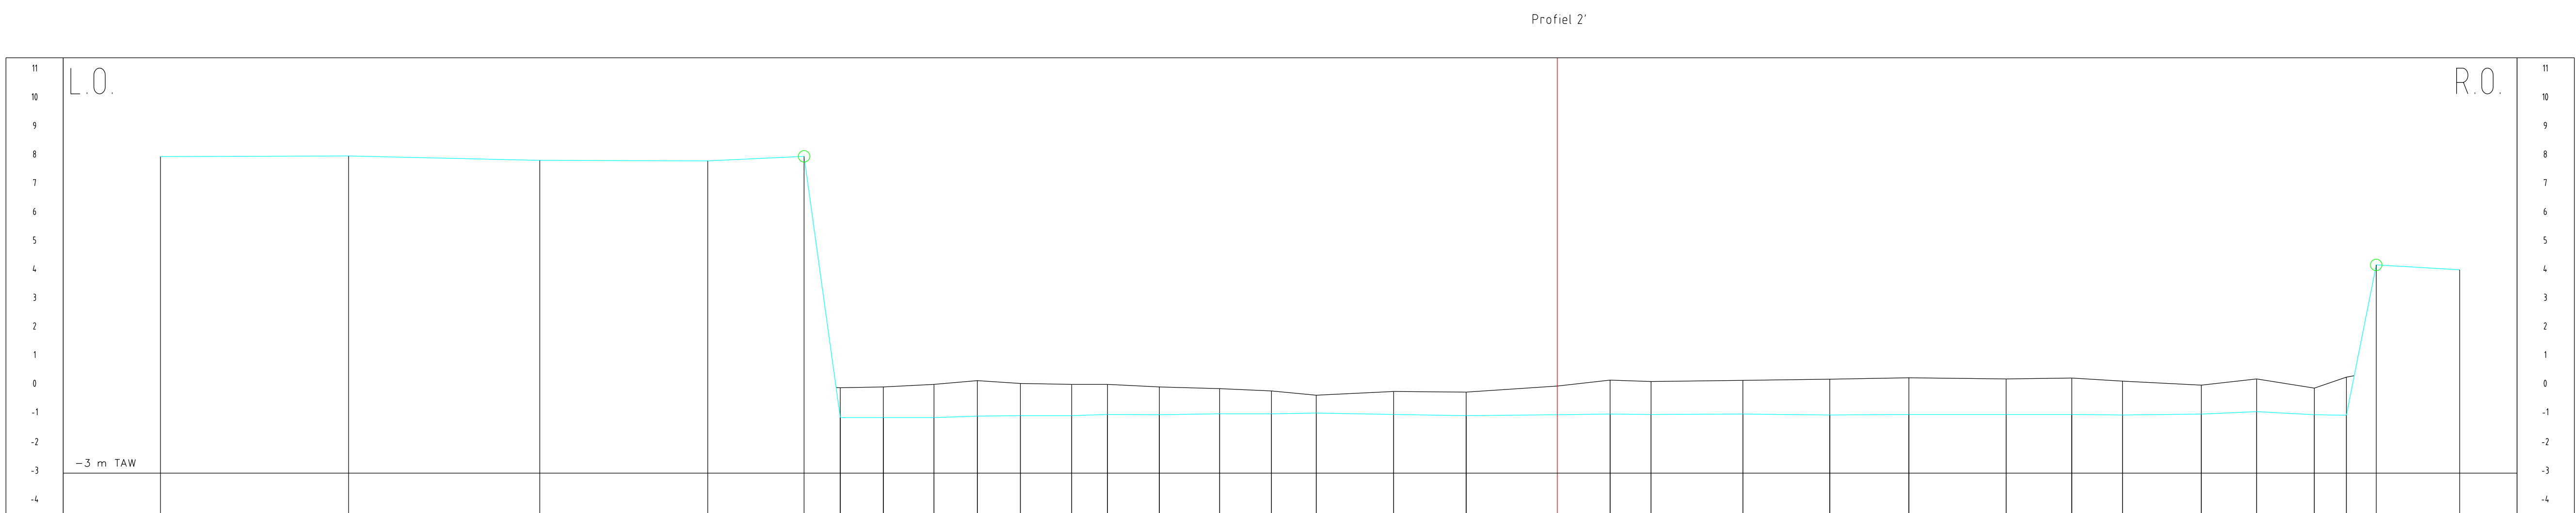

Peil slo	
Peil vaste bodem	
Tussenafstand	
Gecumuleerde afstand	

LEGENDE

- Vaste bodem
- Slib bodem
- Aslijn
- Begin begroeiing

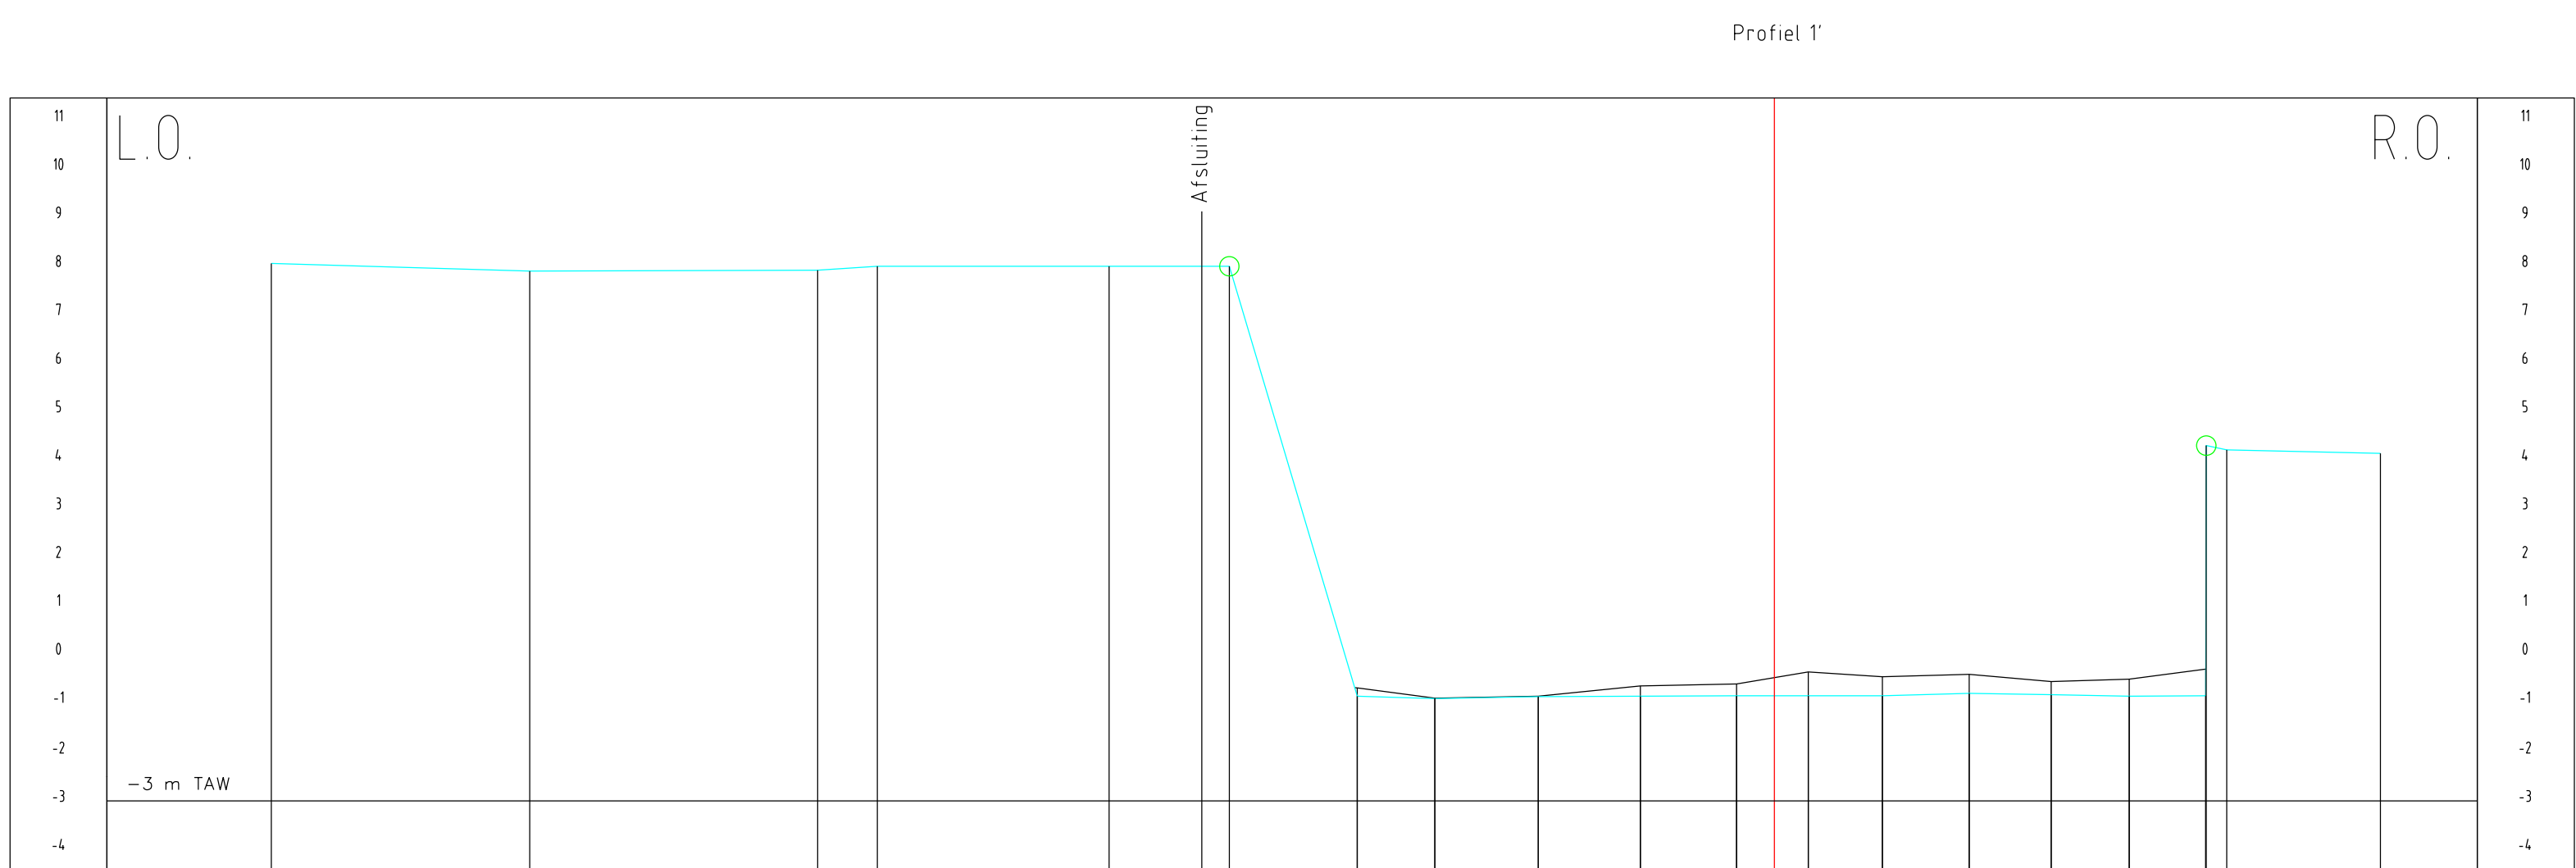

Peil slo	
Peil vaste bodem	
Tussenafstand	
Gecumuleerde afstand	

MINISTERIE VAN DE VLAAMSE GEMEENSCHAP
DEPARTEMENT LEEFMILIEU EN INFRASTRUCTUUR



ADMINISTRATIE MILIEU-, NATUUR-, LAND-, EN WATERBEHEER
AFDELING WATER

Topografische opmeting
Stroomgebied
SCHIJN - HOOFDGRACHT

Opgemaakt door
MEBUMAR N.V.



Isfun ontworpen
Nagezien door subdirect van de directeur
Voorgesteld door het afdelingshoofd

Overzocht herbekeken

V' Filip Ruyssenaers
Isfun
14/12/2000

V' Paul Thomas
Gedirecteerd door de directeur-generaal
Isfun

INDEX	DATUM	WISSELSIJNEN	GETEKEND	MAAKZEN
A	December 2000	Bijwerking		
B				
C				

PLAN NR.: 1'-3'
TOTAAL : 124

SCHAAL: 1/100

Bestek : om s odu x