


Profiel 112'

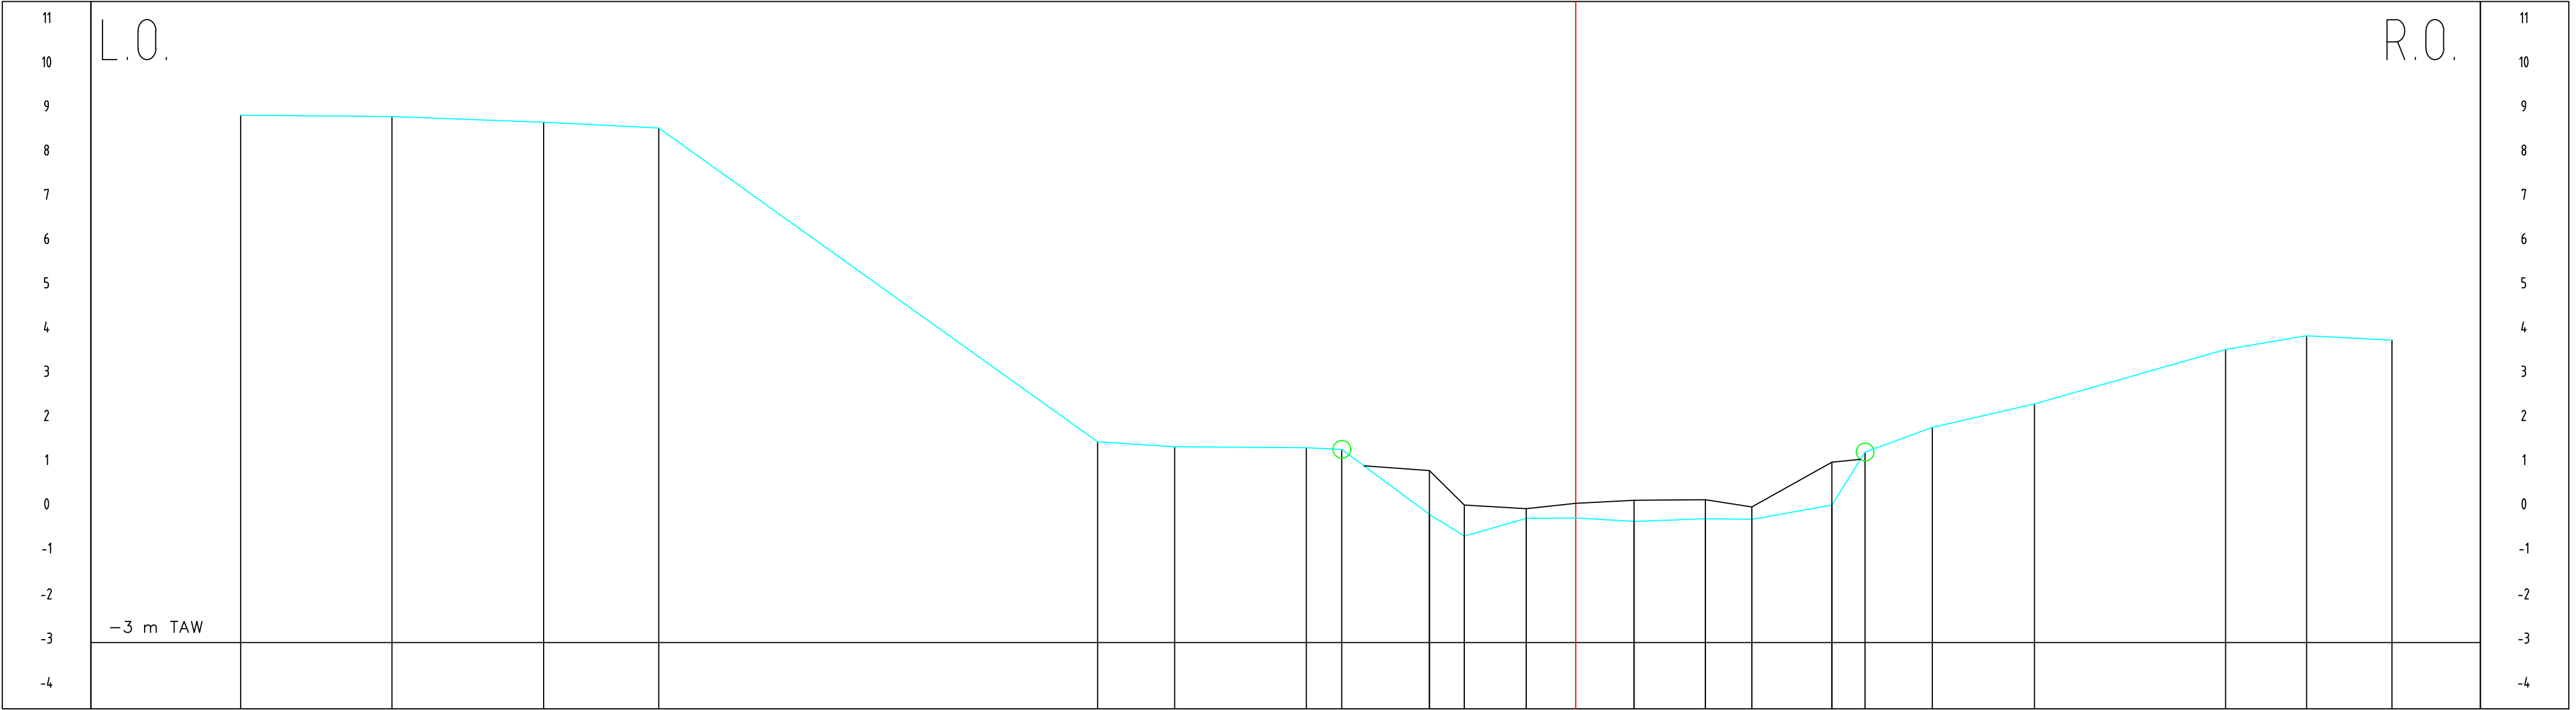

Peil slib																						
Peil vaste bodem	-30.18	3.42	8.93																			
Tussenafstand				-26.76	3.43	8.90																
Gecumuleerde afstand				-23.33	2.60	8.77																
				-20.73	9.92	8.64																
							-10.81	1.74	1.54													
										-9.07	2.98	1.43										