Profiel 117'

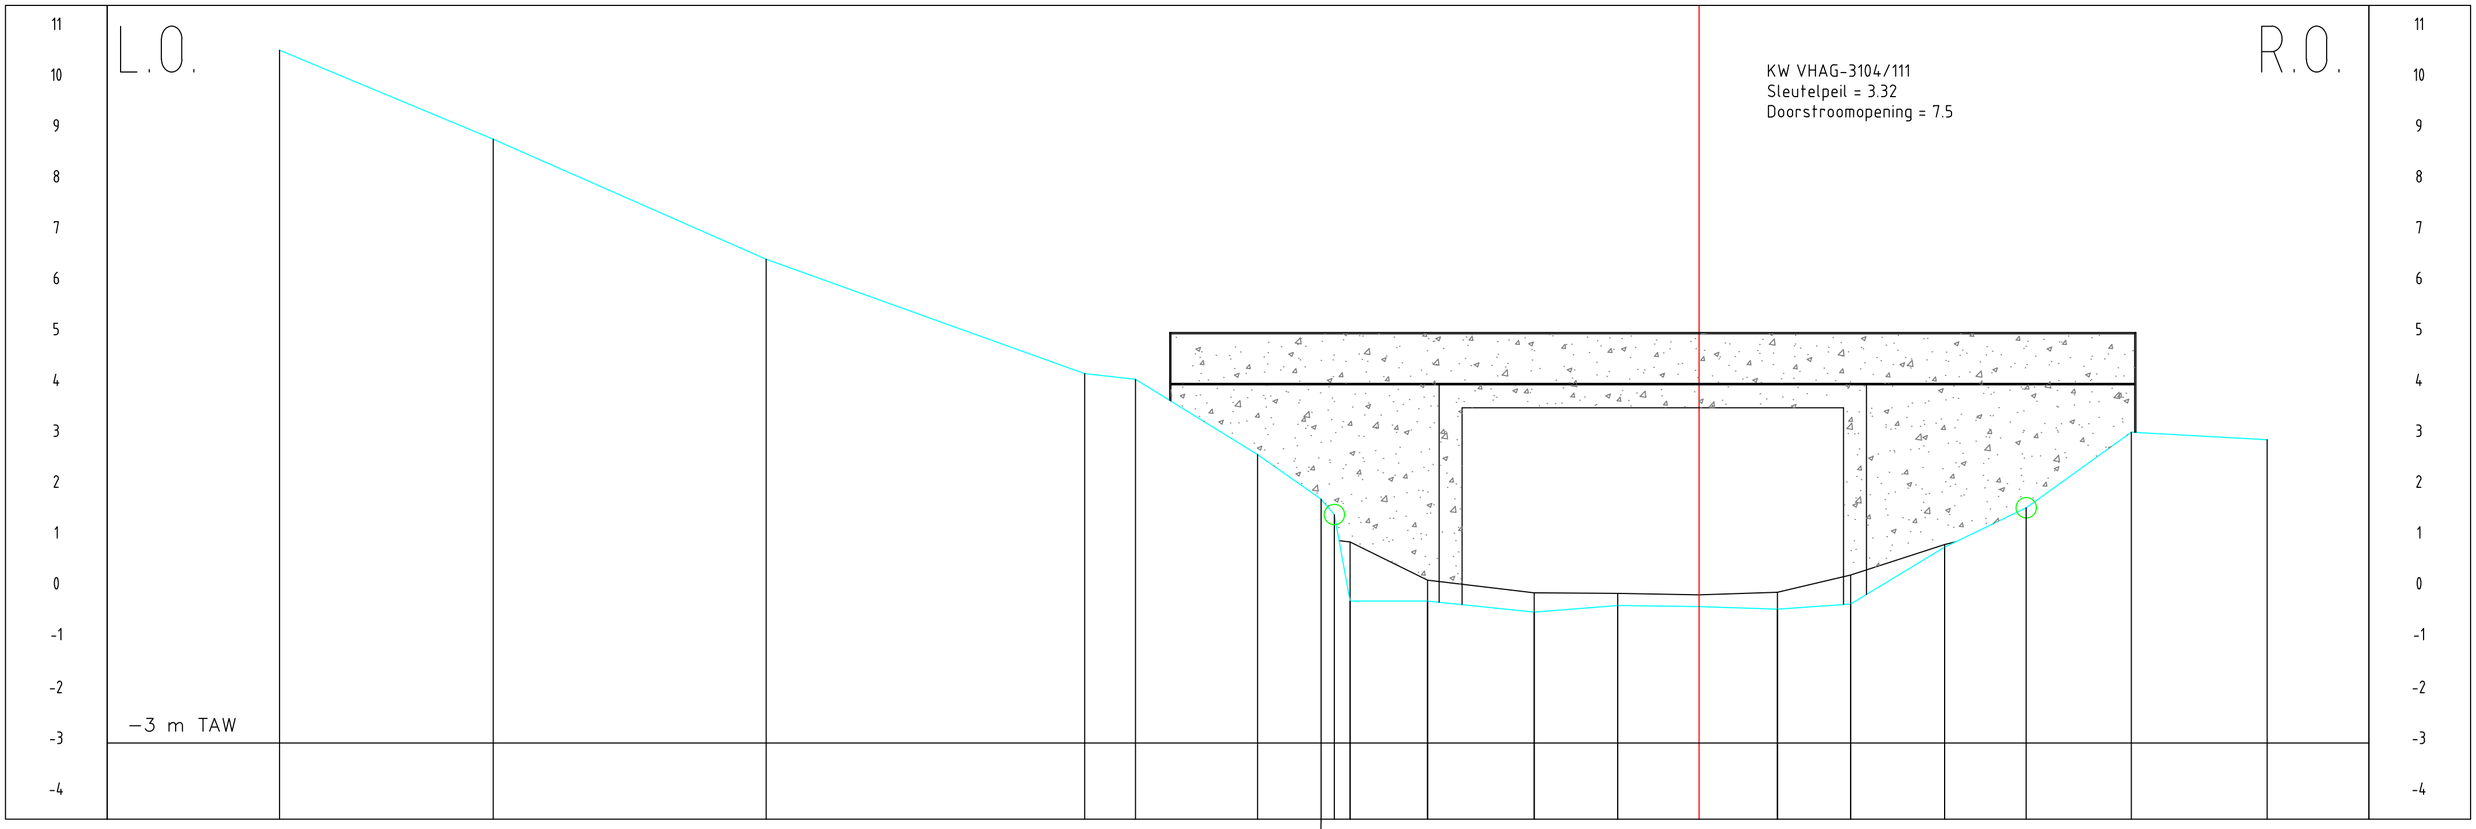

Peil slib								0.95	0.20	-0.05	-0.06	-0.09	-0.04	0.30	0.90			
Peil vaste bodem	10.62	8.87	6.51	4.26	4.15	2.67	1.79	1.49 -0.21	-0.21	-0.43	-0.30	-0.32	-0.37	-0.27	0.85	1.62	3.11	2.96
Tussenafstand	4.20	5.37	6.26	1.00	2.40	1.25	0.26	0.31 1.52	2.10	1.64	1.60		1.54	1.44	1.85	1.60	2.07	2.67
Gecumuleerde afstand	-27.91	-23.71	-18.34	-12.08	-11.08	-8.68	-7.43	-7.17 -6.86	-5.34	-3.24	-1.60		1.54	2.98	4.83	6.43	8.50	11.17