


Profiel 118'

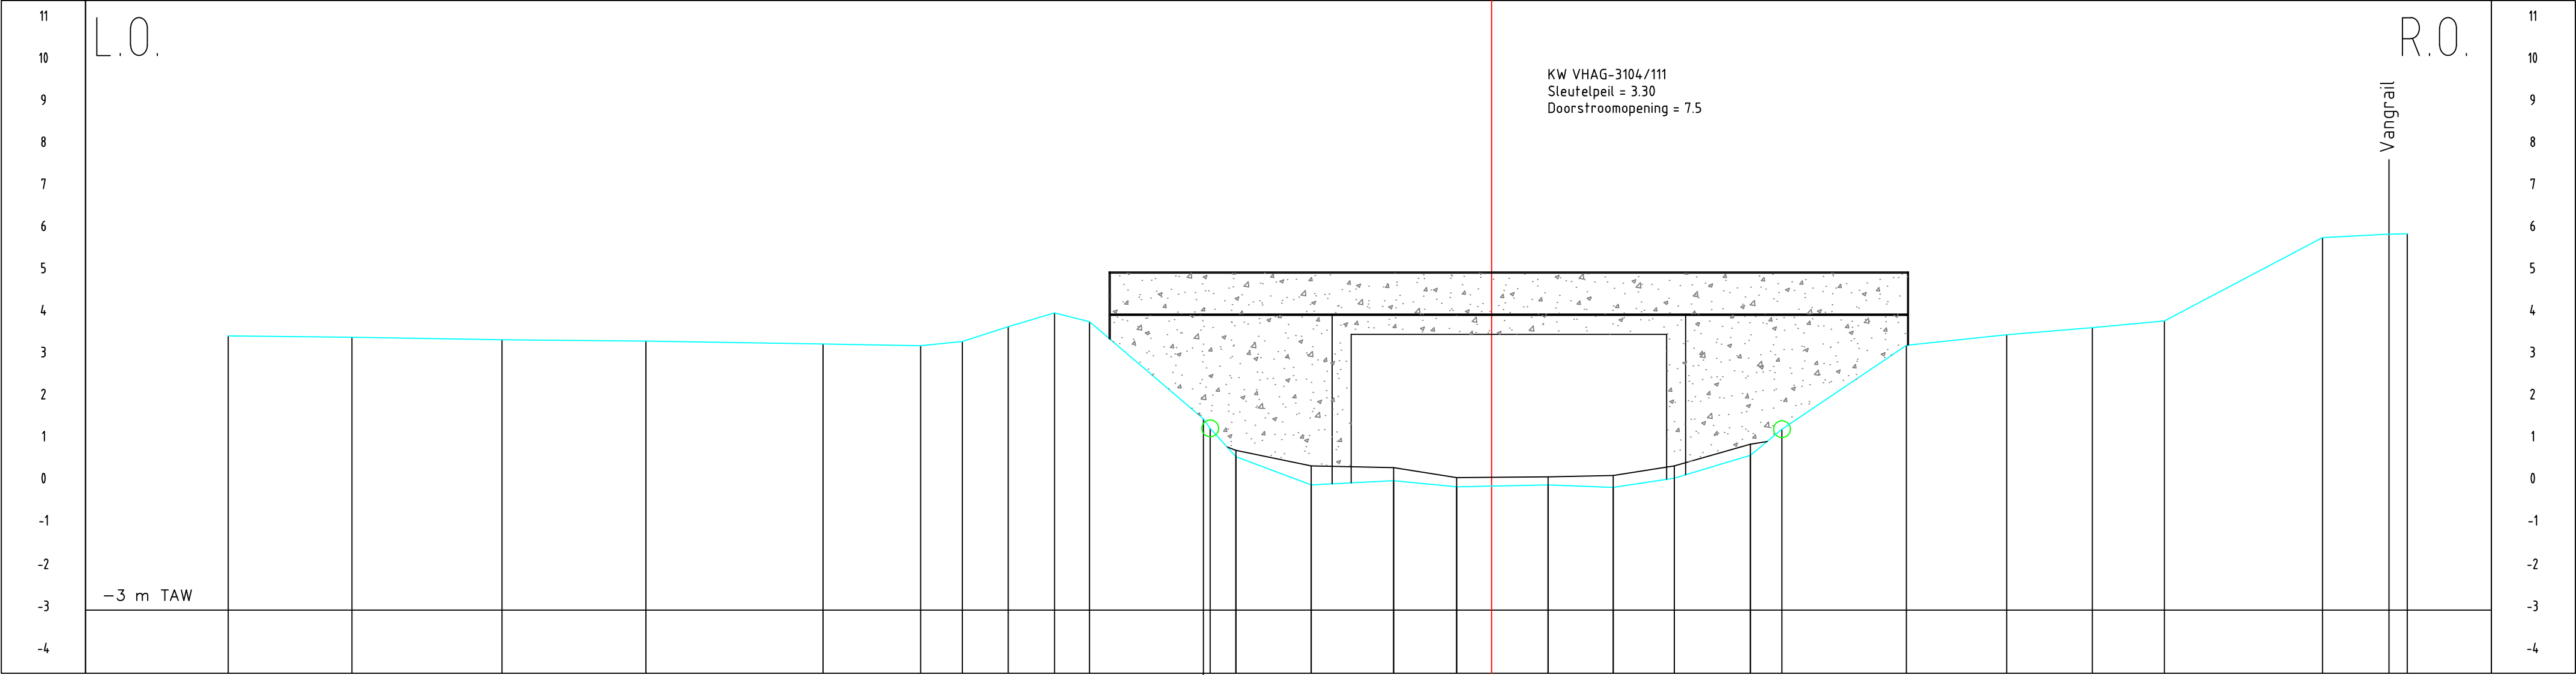

Peil slob																														
Peil vaste bodem	352	349	343	340	333	329	339	374	407	386	155	132	065	080	043	039	015	017	020	043	095									
Tussenafstand	294	357	342	421	232	099	109	110	083	271	016	061	179	065	043	039	015	017	020	043	095									
Gecumuleerde afstand	-3003	-2709	-2352	-2010	-1589	-1357	-1258	-1149	-1039	-956	-685	-669	-608	-429	-233	-083		134	289	434	615	690	986	1224	1428	1599	1975	2133	2176	