Profiel 50'

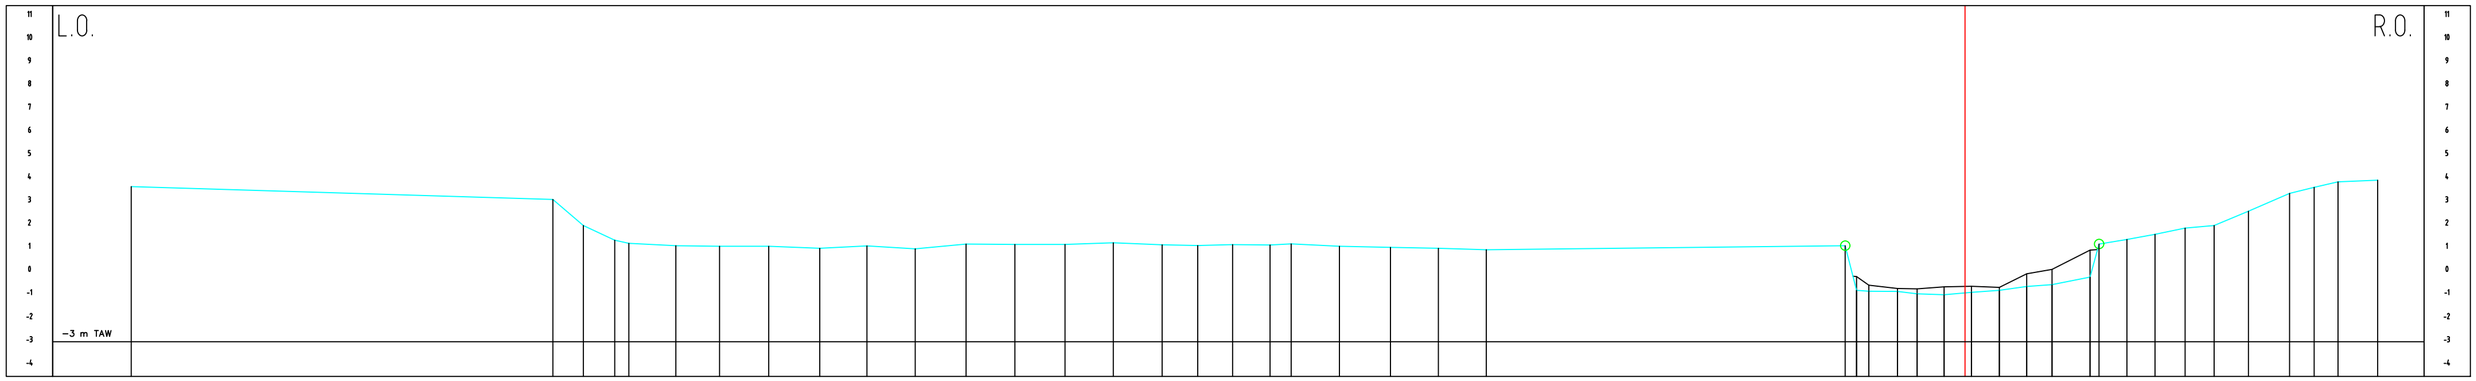


| | | |