


Profiel 91'

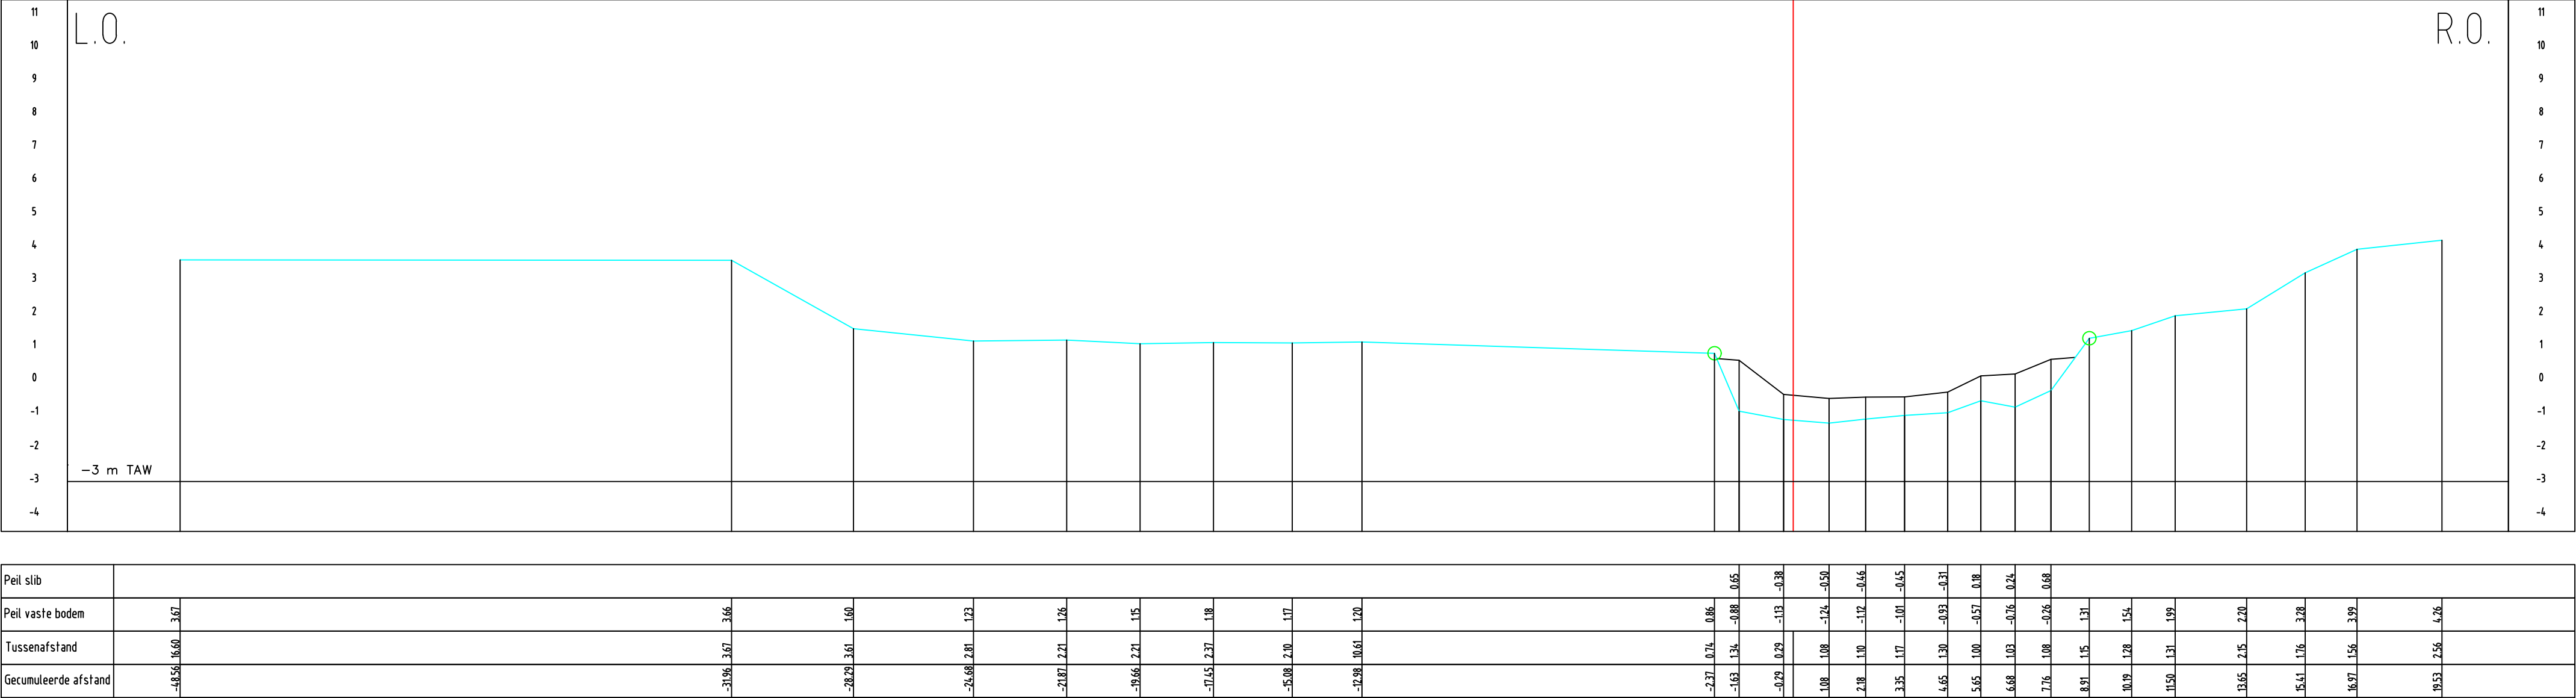

Peil slib	
Peil vaste bodem	
Tussenafstand	
Gecumuleerde afstand	