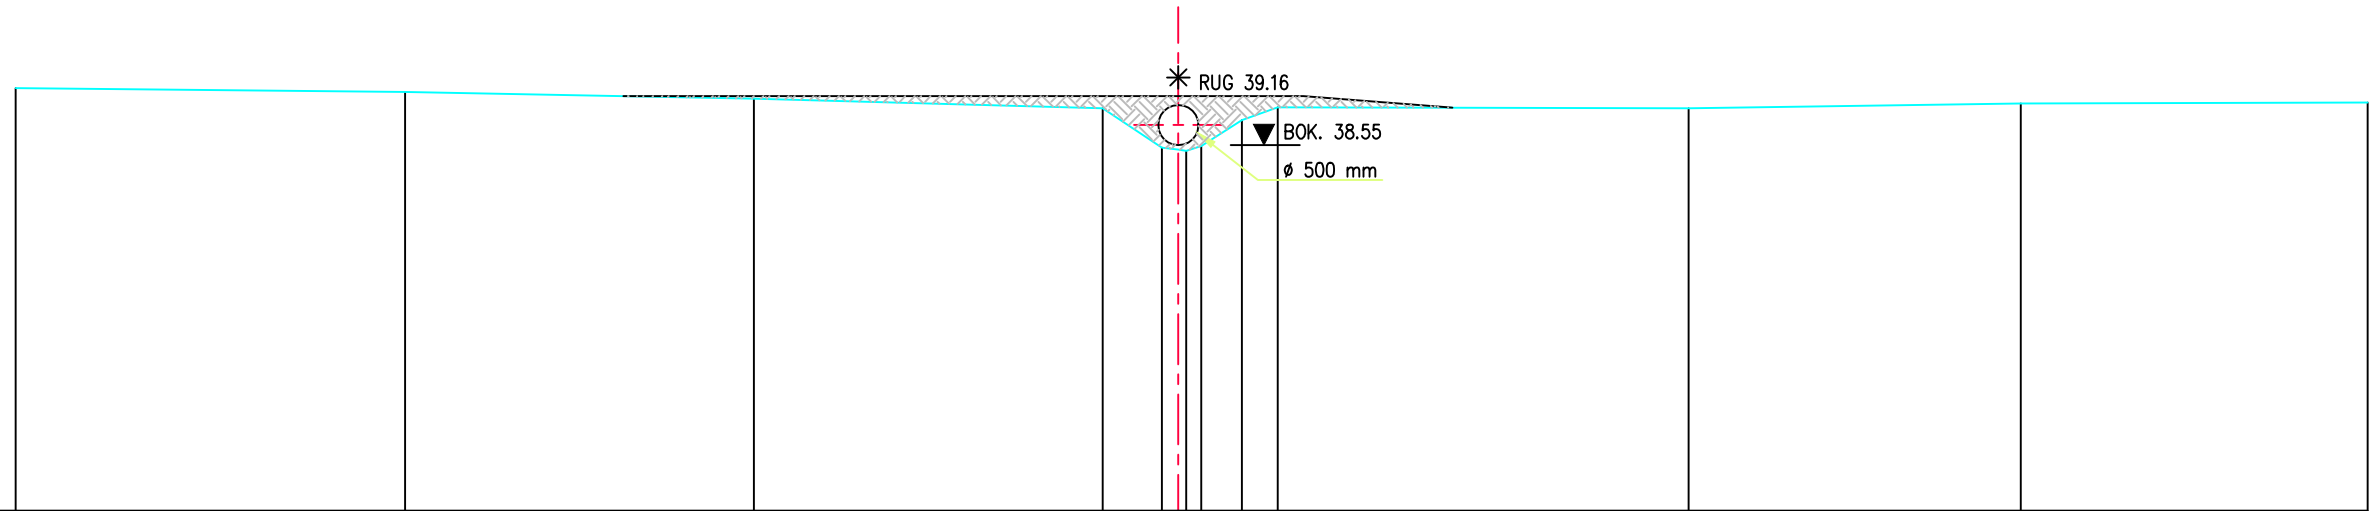


KUNSTWERK 008
Perceelsovergang

51

lengteschaal 1/100
hoogteschaal 1/100

Vergelijkingsvlak
34m.

[illegible]