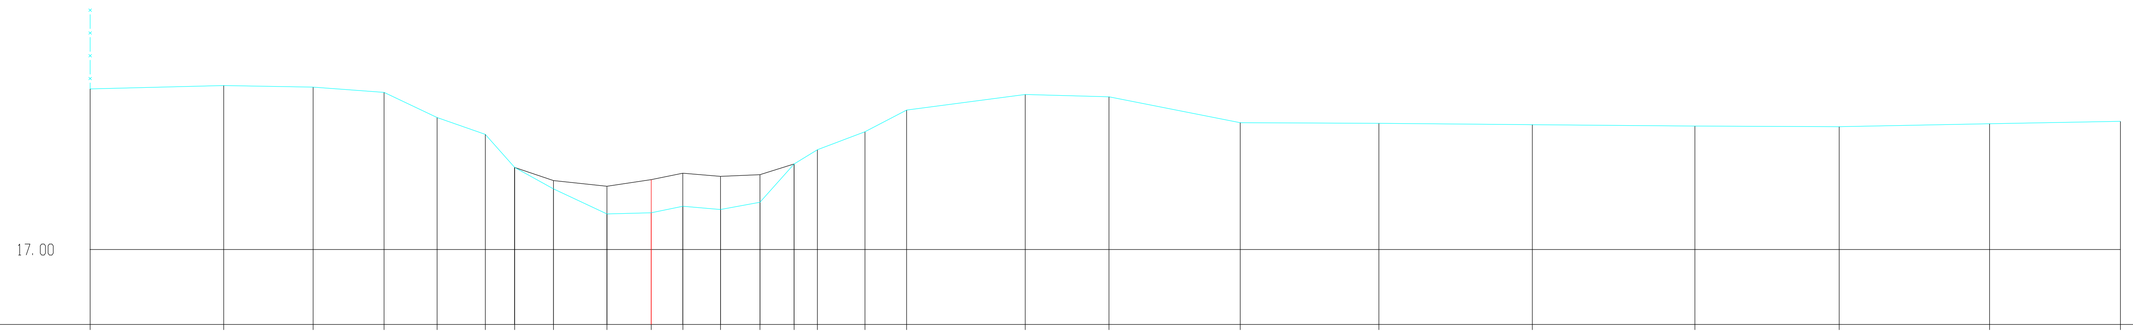

H 1:100 / L 1:100

MATEN TERREIN	19.91	19.97	19.94	19.85	19.39	19.09	18.49	18.10	17.65	17.67	17.78	17.73	17.86	18.55	18.81	19.13	19.53	19.81	19.77	19.30	19.29	19.26	19.24	19.22	19.28	19.32
MATEN SLIBLIJN							18.49	18.25	18.15	18.27	18.38	18.33	18.36	18.55												
TUSSENAFST. TERREIN		2.42	1.62	1.28	0.96	0.87	0.53	0.70	0.97	0.80	0.57	0.68	0.72	0.62	0.42	0.86	0.76	2.15	1.52	2.38	2.51	2.78	2.94	2.61	2.72	2.37
GECUM. AFST. TERREIN	-10.16	-7.74	-6.12	-4.84	-3.88	-3.01	-2.47	-1.77	-0.80	0.00	0.57	1.25	1.97	2.59	3.01	3.87	4.62	6.77	8.29	10.66	13.17	15.95	18.90	21.51	24.23	26.60