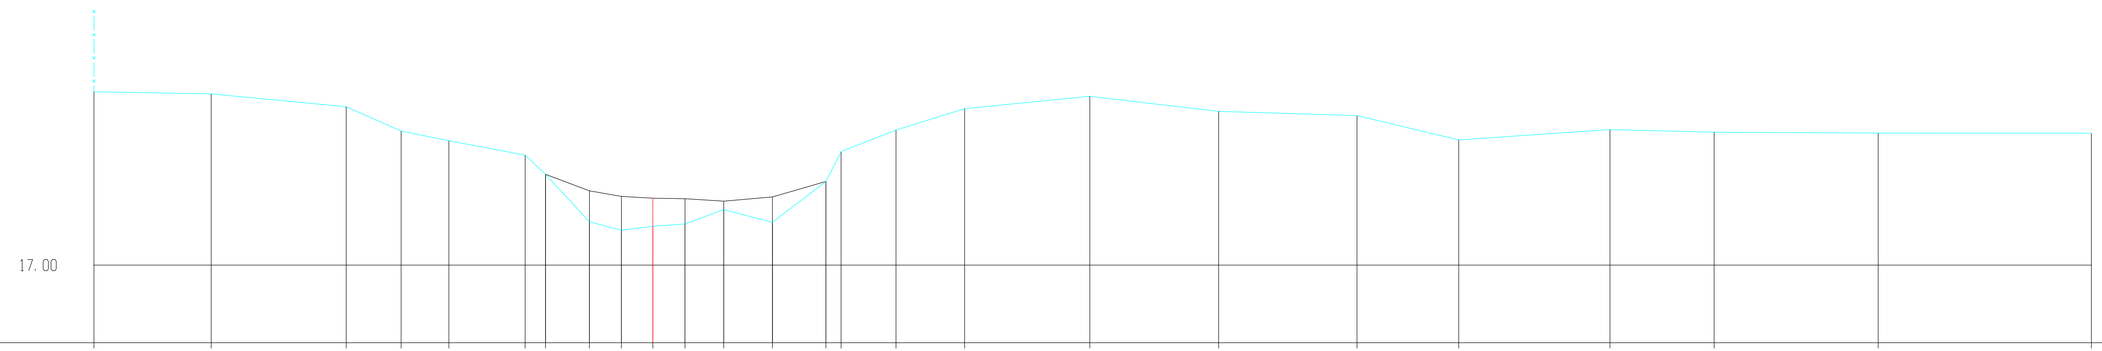

H 1:100 / L 1:100

MATEN TERREIN	20.08	20.04	19.81	19.38	19.21	18.96	18.61	17.77	17.62	17.69	17.73	17.99	17.76	18.49	19.02	19.40	19.78	20.00	19.73	19.66	19.23	19.41	19.36	19.35	19.35	
MATEN SLIBLIJN							18.61	18.32	18.22	18.19	18.18	18.14	18.21	18.49												
TUSSENAFST. TERREIN		2.08	2.40	0.98	0.85	1.36	0.36	0.78	0.57	0.56	0.57	0.69	0.87	0.95	0.27	0.98	1.22	2.23	2.29	2.46	1.81	2.69	1.85	2.92	3.79	
GECUM. AFST. TERREIN	-9.93	-7.85	-5.45	-4.47	-3.63	-2.27	-1.91	-1.13	-0.56	0.00	0.57	1.26	2.13	3.08	3.35	4.32	5.54	7.77	10.06	12.52	14.33	17.01	18.86	21.78	25.57	