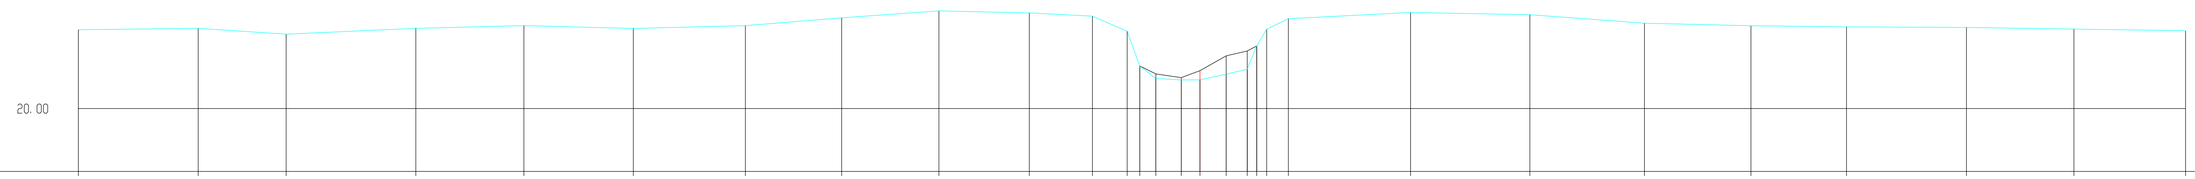

H 1:100 / L 1:100

MATEN TERREIN	21.73	21.76	21.63	21.75	21.81	21.75	21.81	21.99	22.14	22.09	22.02	21.69	20.93	20.66	20.63	20.63	20.75	20.86	21.37	21.74	21.97	22.10	22.05	21.87	21.81	21.79	21.78	21.74	21.71
MATEN SLIBLIJN													20.93	20.76	20.68	20.83	21.15	21.26	21.37										
TUSSENAFST. TERREIN		2.62	1.92	2.84	2.36	2.40	2.45	2.11	2.13	1.98	1.38	0.76	0.35 0.28	0.56	0.41	0.57	0.46	0.21	0.82 0.47		2.67	2.61	2.51	2.33	2.09	2.62	2.35	2.44	
GECUM. AFST. TERREIN	-24.54	-21.92	-19.99	-17.15	-14.79	-12.40	-9.95	-7.84	-5.71	-3.74	-2.35	-1.59	-1.32	-0.97	-0.41	0.00	0.57	1.03	1.24	1.46	1.93	4.61	7.22	9.72	12.05	14.14	16.77	19.12	21.56