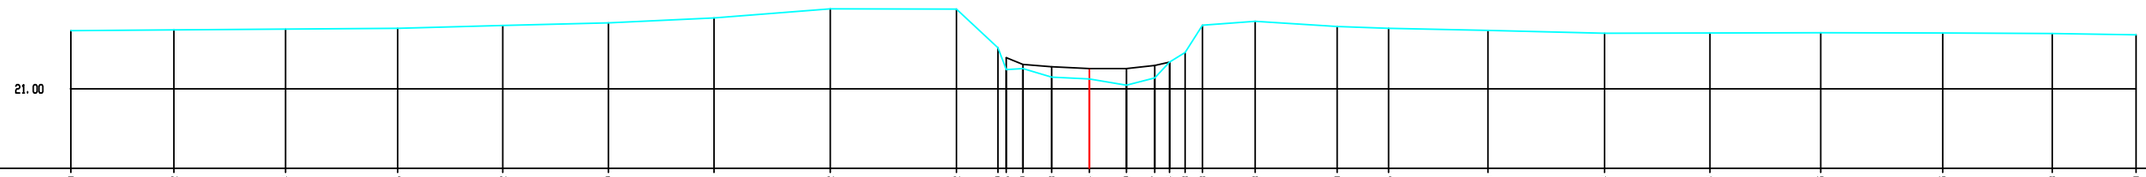

H 1:100 / L 1:100

MATEN TERREIN	22.40	22.42	22.44	22.46	22.52	22.59	22.71	22.92	22.92	21.93	21.46	21.49	21.28	21.24	21.09	21.27	21.64	21.68	22.53	22.63	22.50	22.46	22.41	22.34	22.34	22.35	22.35	22.33	22.30
MATEN SLIBLIJN										21.75	21.59	21.53	21.49	21.49	21.57	21.64													
TUSSENAFST. TERREIN		2.48	2.68	2.70	2.53	2.54	2.54	2.79	3.04	1.00	0.20	0.40	0.69	0.91	0.89	0.68	0.36	0.37	0.42	1.27	1.98	1.23	2.39	2.80	2.53	2.67	2.93	2.63	2.02
GECUM. AFST. TERREIN	-24.50	-22.02	-19.34	-16.64	-14.11	-11.57	-9.03	-6.23	-3.20	-2.20	-2.00	-1.60	-0.91	0.00	0.89	1.57	1.93	2.30	2.72	3.99	5.96	7.20	9.59	12.39	14.92	17.59	20.52	23.16	25.18

Winterbeek, Dwarsprofiel K05