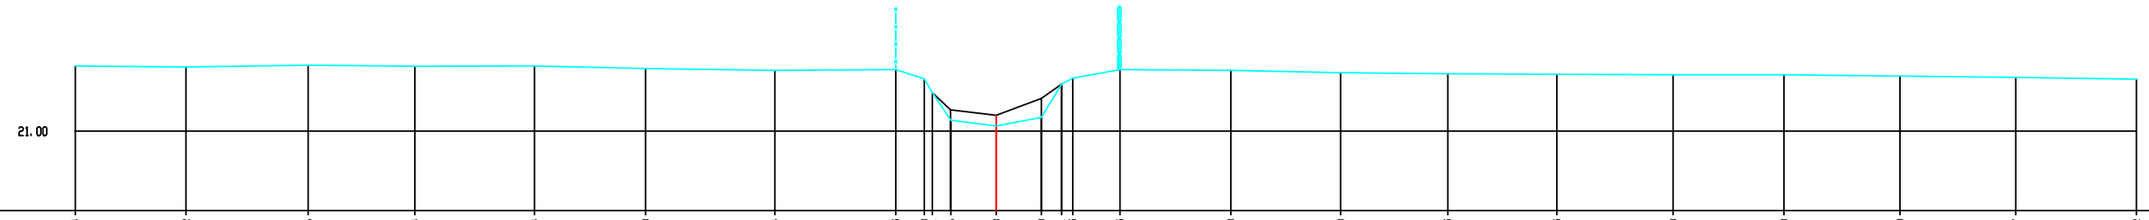

H 1:100 / L 1:100

MATEN TERREIN	22.54	22.52	22.56	22.54	22.54	22.48	22.44	22.45	22.22	21.97	21.26	21.13	21.33	22.11	22.25	22.45	22.43	22.38	22.35	22.35	22.33	22.33	22.30	22.27	22.22
MATEN SLIBLIJN									21.91	21.51	21.38	21.78	22.11												
TUSSENAFST. TERREIN	2.61	2.88	2.52	2.82	2.62	3.05	2.86	0.67	0.19	0.43	1.08	1.06	0.48	0.26	1.12	2.61	2.60	2.52	2.58	2.74	2.62	2.74	2.74	2.85	
GECUM. AFST. TERREIN	-21.73	-19.12	-16.24	-13.72	-10.90	-8.28	-5.23	-2.37	-1.70	-1.51	-1.08	0.00	1.06	1.54	1.80	2.92	5.53	8.13	10.65	13.23	15.97	18.58	21.32	24.05	26.90

Winterbeek, Dwarsprofiel K09