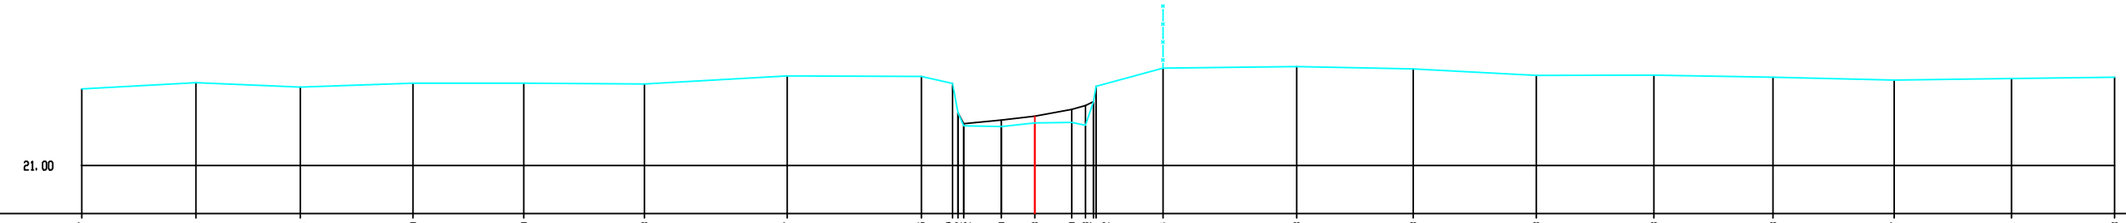

H 1:100 / L 1:100

MATEN TERREIN	22.77	22.91	22.81	22.90	22.90	22.88	23.07	23.05	22.82	22.82	21.92	21.90	21.98	22.00	22.03	22.17	22.82	23.24	23.28	23.23	23.08	23.08	23.03	22.97	23.01	23.03
MATEN SLIBLIJN									22.82	21.97		22.05	22.13	22.30	22.39	22.47										
TUSSENAFST. TERREIN		2.63	2.40	2.59	2.55	2.78	3.29	3.09	0.72	0.13	0.87	0.77	0.85	0.32	0.19	0.06	1.54	3.07	2.68	2.83	2.71	2.74	2.79	2.70	2.38	
GECUM. AFST. TERREIN	-21.94	-19.31	-16.90	-14.31	-11.76	-8.99	-5.70	-2.61	-1.82	-1.77	-1.64	-0.77	0.00	0.05	1.17	1.35	1.41	2.95	6.03	8.71	11.54	14.25	16.99	19.78	22.48	24.86

Winterbeek, Dwarsprofiel K34