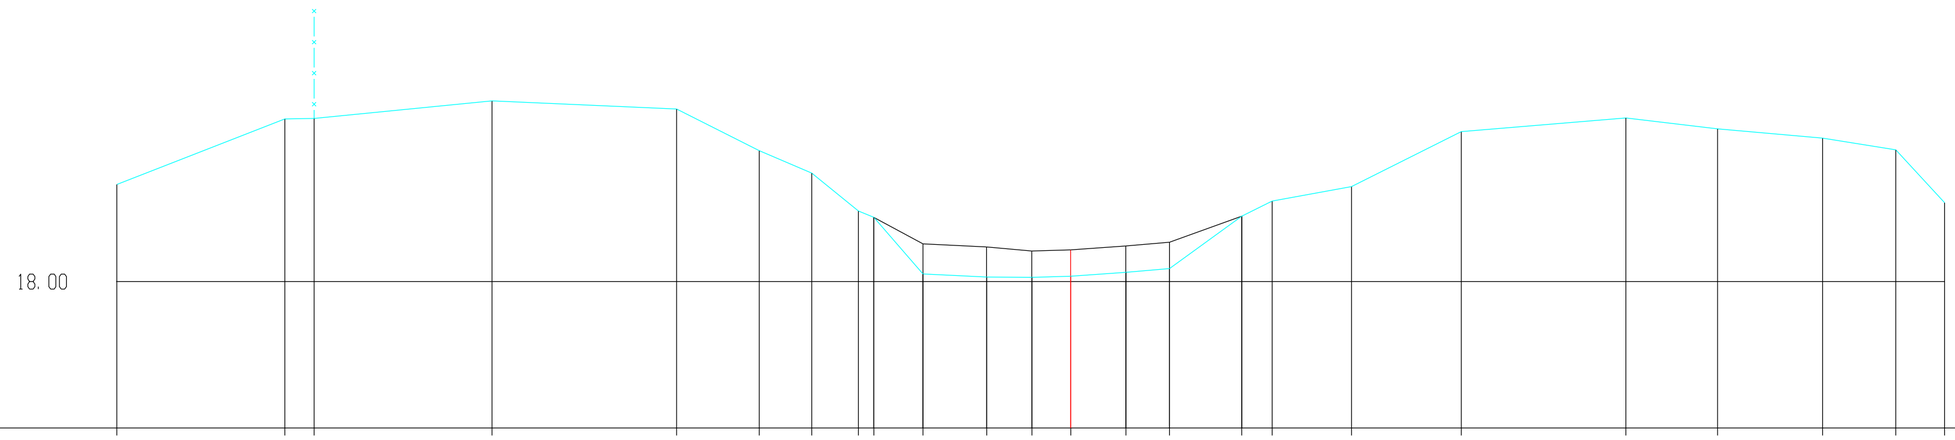

H 1:100 / L 1:100

MATEN TERREIN	19.29	20.16	20.17	20.40	20.29	19.74	19.44	18.94	18.85	18.10	18.06	18.06	18.07	18.12	18.17	18.87	19.07	19.26	19.99	20.17	20.03	19.91	19.75	19.05
MATEN SLIBLIJN									18.85	18.50	18.46	18.41	18.42	18.47	18.52	18.87								
TUSSENAFST. TERREIN		2.23	0.39	2.36	2.45	1.10	0.70	0.62	0.20	0.65	0.85	0.60	0.52	0.73	0.58	0.96	0.40	1.06	1.46	2.19	1.22	1.40	0.97	0.65
GECUM. AFST. TERREIN	-12.67		-10.44	-10.05	-7.69	-5.24	-4.14	-3.44	-2.82	-2.62	-1.96	-1.12	-0.52	0.00	0.73	1.31	2.27	2.68	3.73	5.19	7.38	8.60	9.99	10.96	11.61