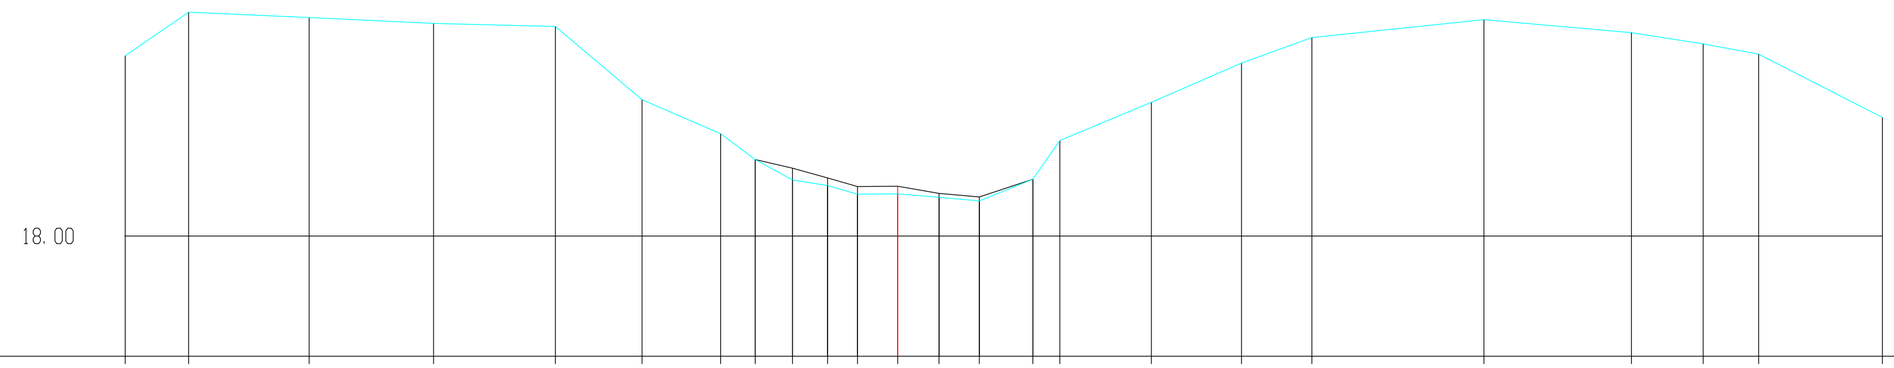

H 1:100 / L 1:100

MATEN TERREIN	20.32	20.88	20.81	20.73	20.69	19.75	19.32	18.98	18.72	18.65	18.54	18.54	18.50	18.45	18.73	19.23	19.72	20.22	20.55	20.78	20.62	20.47	20.34	19.53
MATEN SLIBLIJN								18.98	18.87	18.75	18.64	18.64	18.55	18.50	18.73									
TUSSENAFST. TERREIN	0.82	1.55	1.60	1.57	1.11	1.01	0.45	0.48	0.45	0.39	0.52	0.53	0.52	0.69	0.35	1.18	1.16	0.91	2.21	1.90	0.92	0.71	1.59	
GECUM. AFST. TERREIN	-9.94	-9.12	-7.57	-5.97	-4.40	-3.29	-2.28	-1.83	-1.35	-0.90	-0.52	0.00	0.53	1.05	1.74	2.09	3.26	4.42	5.33	7.54	9.44	10.36	11.08	12.67