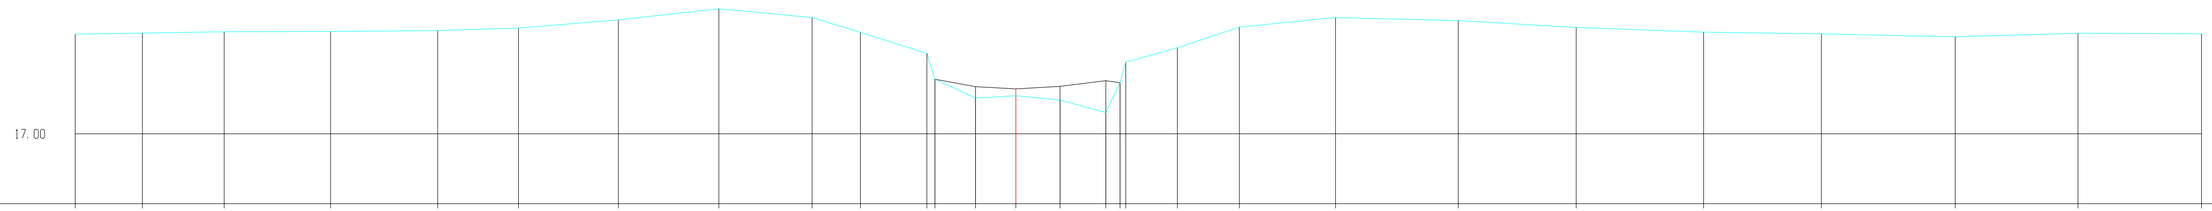

H 1:100 / L 1:100

MATEN TERREIN	19.19	19.21	19.24	19.24	19.27	19.32	19.50	19.74	19.55	19.23	18.77	18.20	17.79	17.84	17.74	17.47	18.12	18.57	18.89	19.34	19.55	19.48	19.33	19.23	19.19	19.13	19.21	19.20
MATEN SLIBLIJN											18.20		18.04	17.99	18.04	18.17	18.12											
TUSSENAFST. TERREIN		1.48	1.79	2.33	2.35	1.77	2.19	2.20	2.05	1.06	1.46	0.18	0.89	0.88	0.97	1.00	0.31	1.13	1.36	2.11	2.69	2.59	2.80	2.58	2.94	2.69	2.71	
GECUM. AFST. TERREIN	-20.63	-19.16	-17.37	-15.03	-12.68	-10.91	-8.72	-6.52	-4.47	-3.41	-1.95	-1.78	-0.88	0.00	0.97	1.97	2.28	2.41	3.54	4.90	7.01	9.71	12.29	15.09	17.67	20.61	23.30	26.01