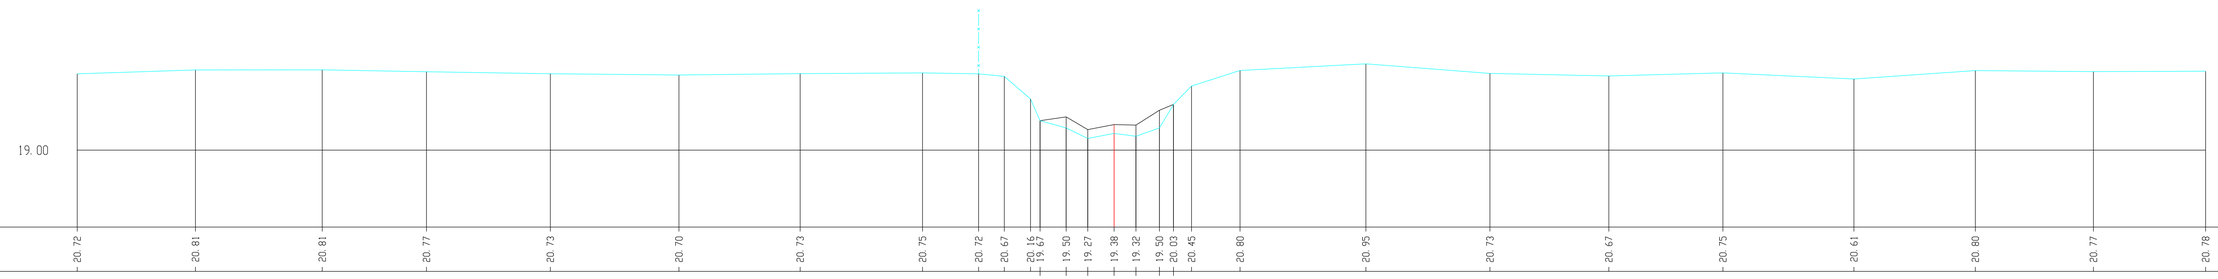

H 1:100 / L 1:100

MATEN TERREIN	20.72	20.81	20.81	20.77	20.73	20.70	20.73	20.75	20.72	20.67	20.16	19.67	19.50	19.27	19.38	19.32	19.50	20.03	20.45	20.80	20.95	20.73	20.67	20.75	20.61	20.80	20.77	20.78
MATEN SLIBLIJN											19.67	19.75	19.47	19.58	19.57	19.90	20.03											
TUSSENAFST. TERREIN		2.67	2.86	2.35	2.80	2.90	2.74	2.76	1.27	0.58	0.59	0.22	0.59	0.49	0.59	0.49	0.53	0.32	0.41	1.09	2.84	2.80	2.68	2.57	2.96	2.74	2.67	2.53
GECUM. AFST. TERREIN	-23.40	-20.73	-17.87	-15.52	-12.72	-9.82	-7.09	-4.32	-3.06	-2.48	-1.89	-1.67	-1.08	-0.59	0.00	0.49	1.02	1.34	1.75	2.84	5.68	8.48	11.17	13.74	16.70	19.44	22.10	24.63