


KWnr. 623/21000-020

286 P.K. 13.26200

SCHALEN
HOOGTE 1: 100.00
LENGTE 1: 100.00
REFERENTIEVLAK 24.00

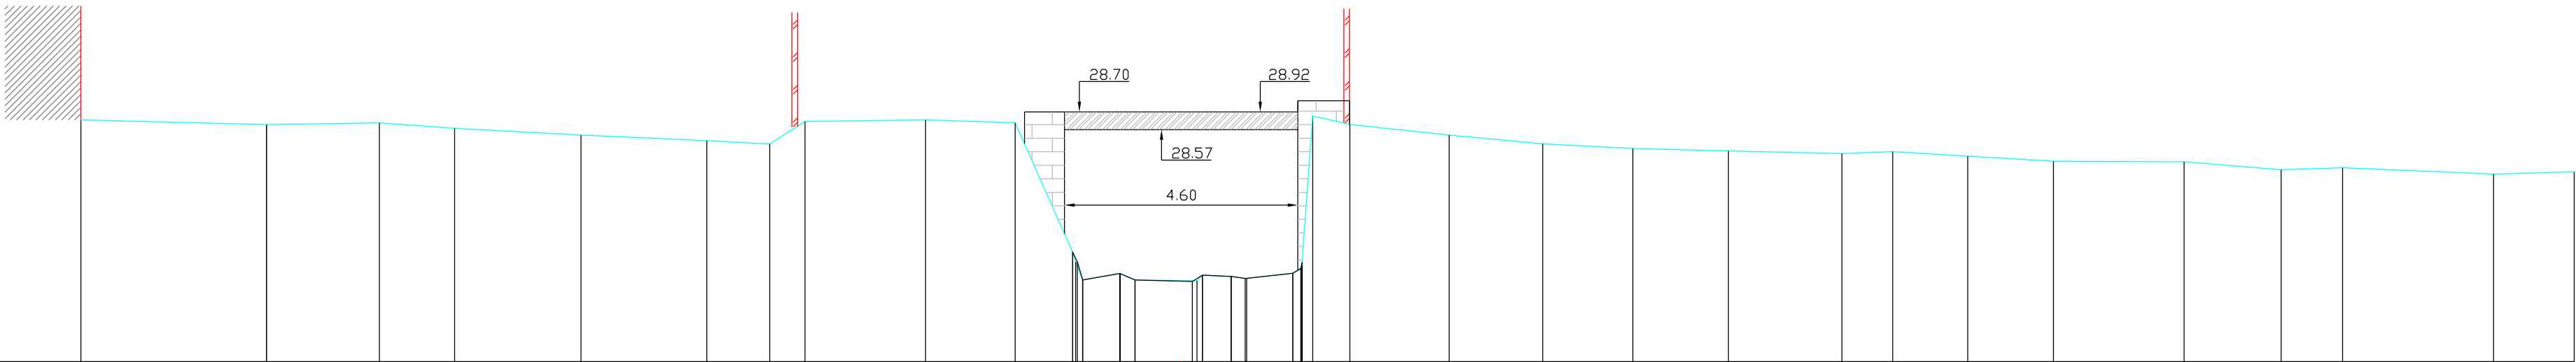

MATEN SLIB	
------------	--	--	