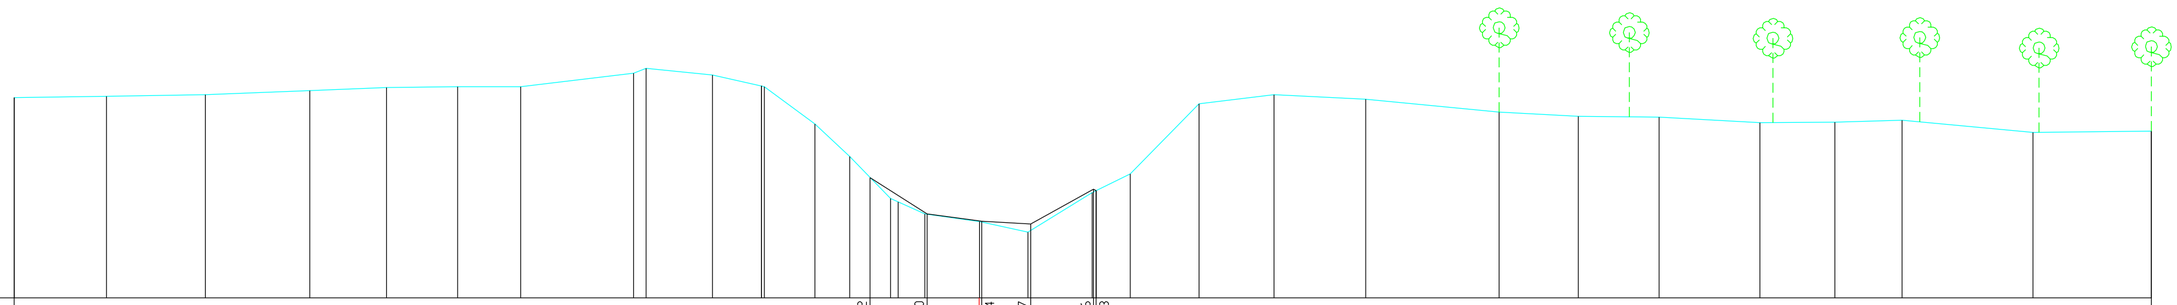

SCHALEN
HOOGTE 1: 100.00
LENGTE 1: 100.00
REFERENTIEVLAK 24.00

MATEN SLIB																	26.72		25.90		25.74	25.67		26.46	26.43									
TUSSENAFST. SLIB				19.49															1.29	1.18	1.11	1.42								23.91				
GECUM. AFST. SLIB	-21.86																-2.47		-1.18		0.06	1.17		2.59	2.65									26.56
MATEN TERREIN	28.53	28.56	28.60	28.69	28.76	28.78	28.78	29.09	29.20	29.05	28.80	28.78	27.94	27.20	26.25	25.90	25.73	25.49	26.38	26.43	26.81	28.40	28.60	28.50	28.21	28.11	28.09	27.97	27.98	28.02	27.75	27.78		
TUSSENAFSTANDEN TERREIN		2.09	2.24	2.37	1.74	1.61	1.43	2.56	0.28	1.51	1.11	1.15	0.79	0.93	0.60	1.24	1.10	1.46	0.77	1.56	1.70	2.08	3.02	1.79	1.83	2.29	1.70	1.52	2.97	2.68				
GEKUMULEERDE AFSTANDEN TERREIN	-21.86	-19.77	-17.53	-15.16	-13.43	-11.82	-10.39	-7.83	-7.55	-6.04	-4.93	-4.87	-3.72	-2.93	-2.01	-1.23	0.01	1.11	2.56	2.65	3.42	4.98	6.68	8.76	11.78	13.57	15.40	17.69	19.39	20.91	23.87	26.56		