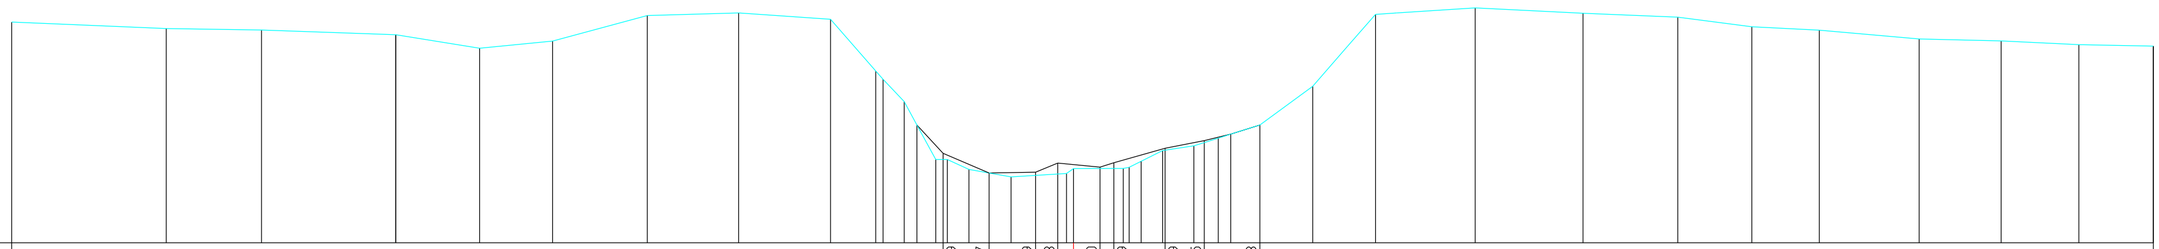

SCHALEN

HOOGTE 1: 100.00

LENGTE 1: 100.00

REFERENTIEVLAK 24.00

MATEN SLIB																			25.89	25.47	25.49	25.68	25.60	25.69	25.99	26.15	26.48									
TUSSENAFST. SLIB	19.66																		0.97	0.98	0.47	0.89	0.29	1.08	0.83	1.17	18.87									
GECUM. AFST. SLIB	-22.42																	-2.76	-1.79	-0.80	-0.34	0.56	0.85		1.93	2.76	3.93									22.70
MATEN TERREIN	28.66	28.52	28.49	28.39	28.11	28.26	28.80	28.85	28.72	27.62	26.98	25.76	25.55	25.39	25.46	25.56	25.57		25.95	26.14	26.21	26.48	28.82	28.82	28.96	28.84	28.76	28.56	28.49	28.30	28.26	28.18	28.15			
TUSSENAFSTANDEN TERREIN	3.26		2.01	2.83	1.77	1.54	2.00	1.93	1.94	0.96	0.45	0.27	0.40	0.24	0.46	0.89	1.17	1.05	0.25	0.45	0.47	0.52	0.27	0.61	1.12	1.22	2.11	2.28	2.00	1.56	1.43	2.11	1.73	1.64	1.57	
GEKUMULEERDE AFSTANDEN TERREIN	-22.42	-19.16	-17.14	-14.31	-12.55	-11.00	-9.01	-7.07	-5.13	-4.18	-3.58	-2.91	-2.21	-1.32	-0.15	-0.00	1.05		1.88	2.35	3.05	3.93	5.05	6.27	8.38	10.66	12.66	14.22	15.65	17.76	19.49	21.13	22.70			