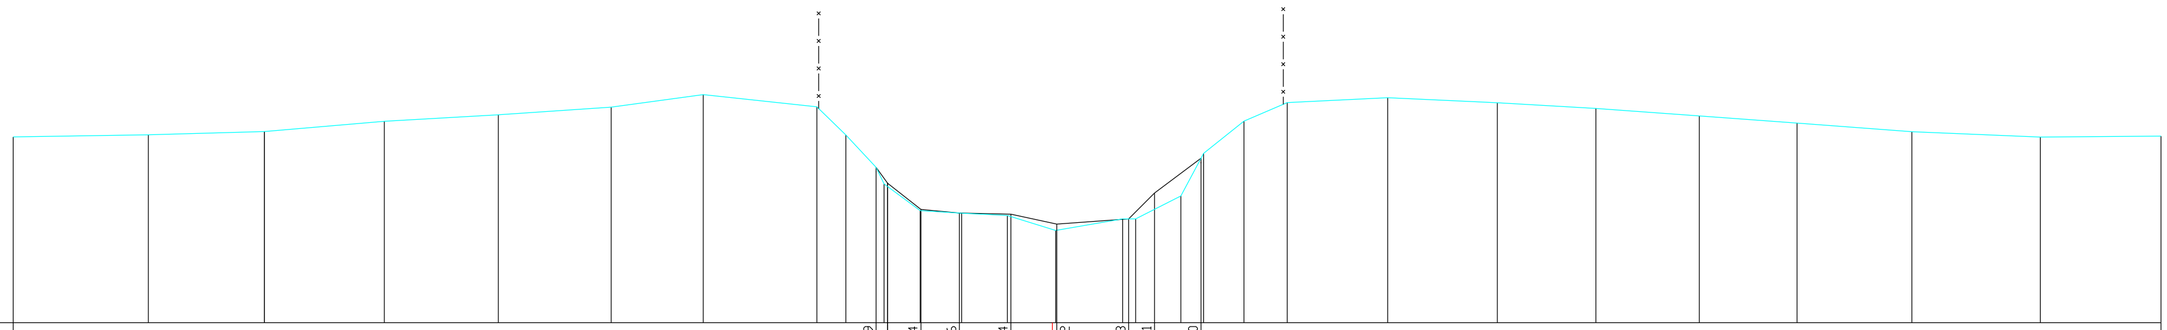

SCHALEN

HOOGTE 1: 100.00

LENGTE 1: 100.00

REFERENTIEVLAK 24.00

MATEN SLIB													27.39	26.54	26.46	26.44	26.22	26.33	26.91	27.60														
TUSSENAFST. SLIB		19.39											0.26	0.75	0.86	1.16	1.03	1.61	0.58	1.05	21.58													
GECUM. AFST. SLIB	-23.36												-3.96	-2.96	-2.09	-0.93	0.00	0.10	1.71	2.29	3.34													24.91
MATEN TERREIN	28.17	28.22	28.29	28.52	28.67	28.84	29.12	28.85	28.22	27.49	27.12	26.52	26.46	26.41	26.07	26.33	26.33	26.85	27.70	27.80	28.53	28.94	29.05	28.94	28.81	28.64	28.48	28.29	28.17	28.19				
TUSSENAFSTANDEN TERREIN		3.04	2.61	2.69	2.56	2.54	2.07	2.56	0.65	0.68	0.81	0.93	1.03	1.08	1.51	0.30	1.02	0.45	0.91	0.97	2.26	2.46	2.22	2.32	2.20	2.58	2.89	2.71						
GEKUMULEERDE AFSTANDEN TERREIN	-23.36	-20.33	-17.71	-15.02	-12.46	-9.92	-7.85	-5.29	-4.64	-3.96	-3.79	-2.97	-2.04	-1.01	0.07	1.57	1.87	2.89	3.34	3.39	4.30	5.27	7.53	10.00	12.21	14.54	16.73	19.32	22.20	24.91				