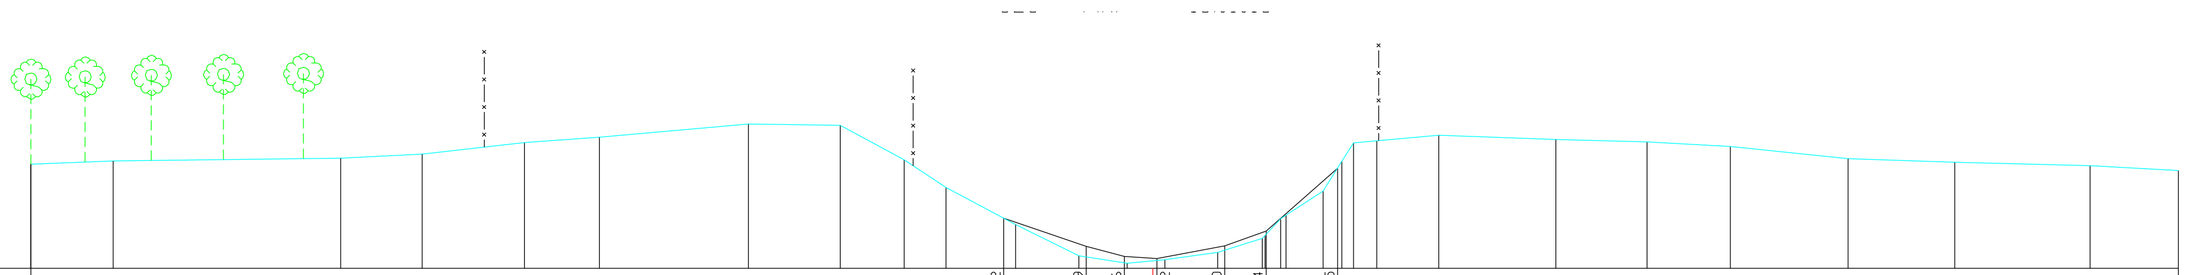

SCHALEN

HOOGTE 1: 100.00

LENGTE 1: 100.00

REFERENTIEVLAK 26.00

MATEN SLIB													27.12		26.49	26.26	26.22	26.50	26.84		28.25													
TUSSENAFST. SLIB		21.84												1.85	0.86	0.73		1.52	0.93	1.60		18.88												
GECUM. AFST. SLIB	-25.19												-3.35		-1.50	-0.64	0.00	0.09	1.61	2.54	4.14													23.02
MATEN TERREIN	28.33	28.41	28.47	28.56	28.82	28.94	29.24	29.21	28.43	27.81	27.12	26.98	26.28	26.11	26.19	26.36	26.67	27.11	27.19	27.73	28.40	28.86	28.99	28.89	28.84	28.73	28.46	28.38	28.30	28.19				
TUSSENAFSTANDEN TERREIN		1.85	5.11	1.83	2.29	1.68	3.34	2.06	1.44	0.94	1.30	0.27	1.42	1.08	0.85	1.19	1.00	0.35	0.83	0.42	0.26	0.53	1.39	2.63	2.05	1.87	2.64	2.40	3.04	1.98				
GEKUMULEERDE AFSTANDEN TERREIN	-25.19	-23.34	-18.23	-16.41	-14.11	-12.43	-9.08	-7.02	-5.58	-4.65	-3.35	-3.09	-1.66	-0.58	0.27	1.45	2.46	2.87	2.99	3.82	4.24	5.03	6.42	9.04	11.09	12.96	15.61	18.00	21.04	23.02				