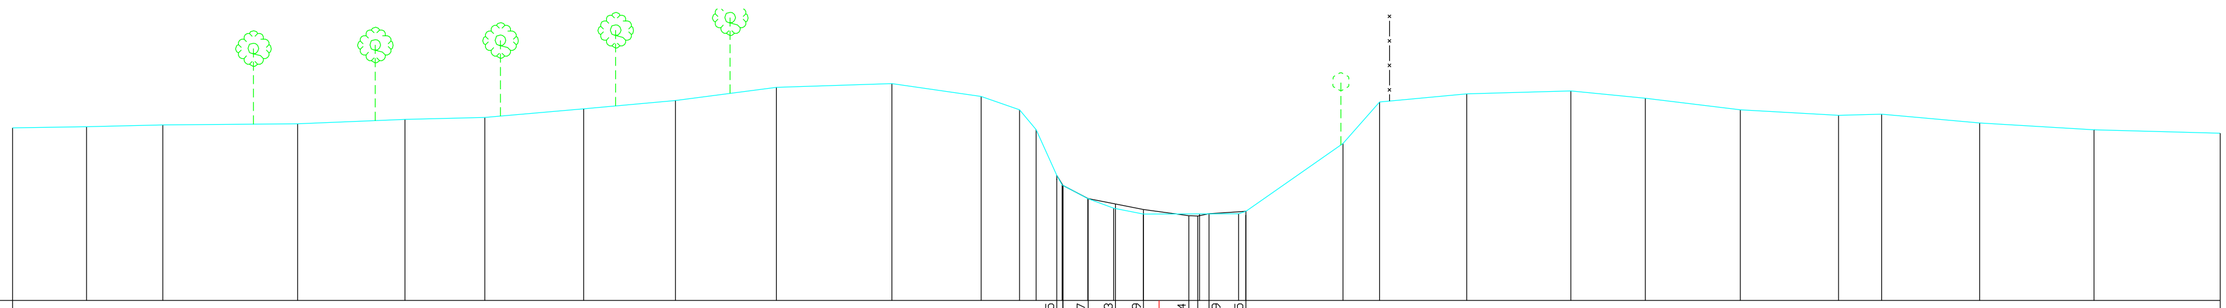

SCHALEN
HOOGTE 1: 100.00
LENGTE 1: 100.00
REFERENTIEVLAK 24.00

MATEN SLIB															27.05	26.57	26.43	26.29		26.14		26.19	26.15											
TUSSENAFST. SLIB		26.37														0.64	0.69	0.71		1.15	0.28 0.28	0.93		24.60										
GECUM. AFST. SLIB	-28.95														-2.58	-1.79	-1.10	-0.40	0.00	0.75		1.26	2.19											
MATEN TERREIN	28.35	28.38	28.43	28.46	28.57	28.62	28.84	29.04	29.38	29.47	29.15	28.81	28.31	27.15	26.91 26.57	26.33	26.18		26.18		26.19	26.25	27.96	29.01	29.21	29.29	29.10	28.81	28.67	28.70	28.48	28.31	28.22
TUSSENAFSTANDEN TERREIN		1.87	1.93	3.40	2.71	2.01	2.50	2.31	2.55	2.91	2.26	0.97	0.42	0.52	0.65	0.65	0.75		1.42		0.99	2.45		0.92	2.20	2.63	1.88	2.40	2.48	1.09	2.48	2.88	3.19
GEKUMULEERDE AFSTANDEN TERREIN	-28.95	-27.08	-25.16	-21.75	-19.04	-17.03	-14.53	-12.22	-9.66	-6.75	-4.49	-3.52	-3.11		-2.45 -1.80	-1.15	-0.40		1.02		2.01	2.19	4.64	5.57	7.77	10.39	12.28	14.68	17.16	18.25	20.72	23.60	26.79