336 P.K. 15.31514

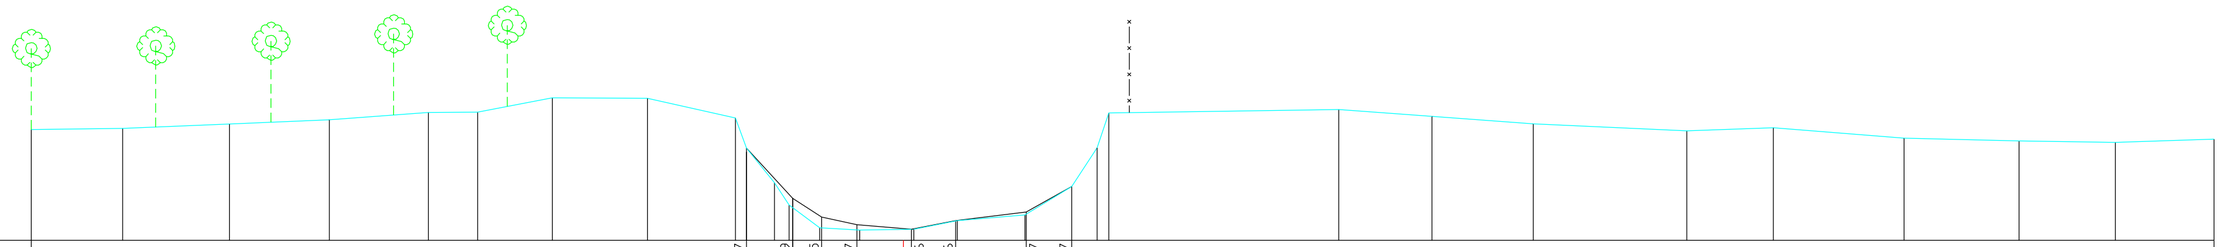

SCHALEN
HOOGTE 1: 100.00
LENGTE 1: 100.00
REFERENTIEVLAK 26.00

MATEN SLIB									28.07	26.99	26.55	26.37		26.26	26.46		26.67	27.17												
TUSSENAFST. SLIB		16.85								1.08	0.68	0.83	1.28	1.04		1.66	1.07		26.90											
GECUM. AFST. SLIB	-20.54								-3.69	-2.61	-1.93	-1.09	0.00	0.19	1.23		2.89	3.96												30.86
MATEN TERREIN	28.61	28.63	28.74	28.84	29.01	29.02	29.36	29.34	28.88	27.36	26.83	26.30	26.24	26.26	26.46	26.60	27.26	28.18	29.00	29.08	28.92	28.74	28.58	28.65	28.40	28.34	28.31	28.38		
TUSSENAFSTANDEN TERREIN		2.15	2.52	2.35	2.33	1.16	1.76	2.24	2.07	0.26	0.66	0.34	0.72	0.94	1.28	1.02	1.60	1.10	0.60	5.42	2.19	2.39	3.61	2.04	3.08	2.71	2.27	2.32		
GEKUMULEERDE AFSTANDEN TERREIN	-20.54	-18.39	-15.87	-13.52	-11.19	-10.03	-8.27	-6.03	-3.96	-3.04	-2.69	-1.97	-1.03	0.25	1.27	2.86		4.56	4.84	10.25	12.45	14.83	18.45	20.49	23.56	26.27	28.54	30.86		