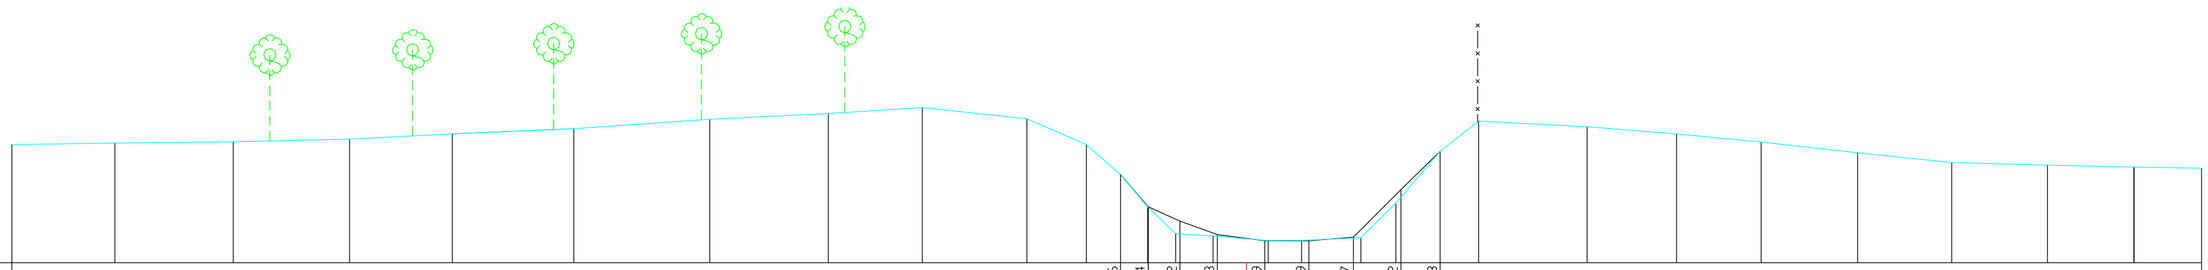

SCHALEN
HOOGTE 1: 100.00
LENGTE 1: 100.00
REFERENTIEVLAK 26.00

MATEN SLIB												27.96	27.24	26.92	26.63	26.49	26.49	26.57	27.62	28.48													
TUSSENAFST. SLIB		24.63										0.62	0.70	0.83	1.05		0.98	0.99	1.05	0.87	16.91												
GECUM. AFST. SLIB	-27.42											-2.79	-2.17	-1.47	-0.64	0.00	0.41	1.39	2.38	3.44	4.31												
MATEN TERREIN	28.62	28.66	28.69	28.75	28.86	28.98	29.19	29.31	29.45	29.20	28.62	27.96	27.20	27.24	26.64	26.59		26.49	26.50	26.56	27.32	28.47	29.15	29.02	28.86	28.68	28.44	28.23	28.17	28.13	28.10		
TUSSENAFSTANDEN TERREIN		2.29	2.63	2.58	2.28	2.70	3.02	2.63	2.09	2.33	1.32	0.76	0.35	0.25	0.62	0.83	1.23	0.74	1.32	0.78	0.98	0.74	2.41	1.99	1.88	2.14	2.09	2.13	1.92	1.50			
GEKUMULEERDE AFSTANDEN TERREIN	-27.42	-25.13	-22.50	-19.92	-17.64	-14.94	-11.92	-9.28	-7.20	-4.87	-3.55	-2.79	-2.44	-2.19	-1.57	-0.74		0.49	1.23	2.55	3.33	4.31	5.16	7.57	9.56	11.44	13.58	15.67	17.80	19.72	21.22		