347 P.K. 15.79387

KWnr. 623/21000-070

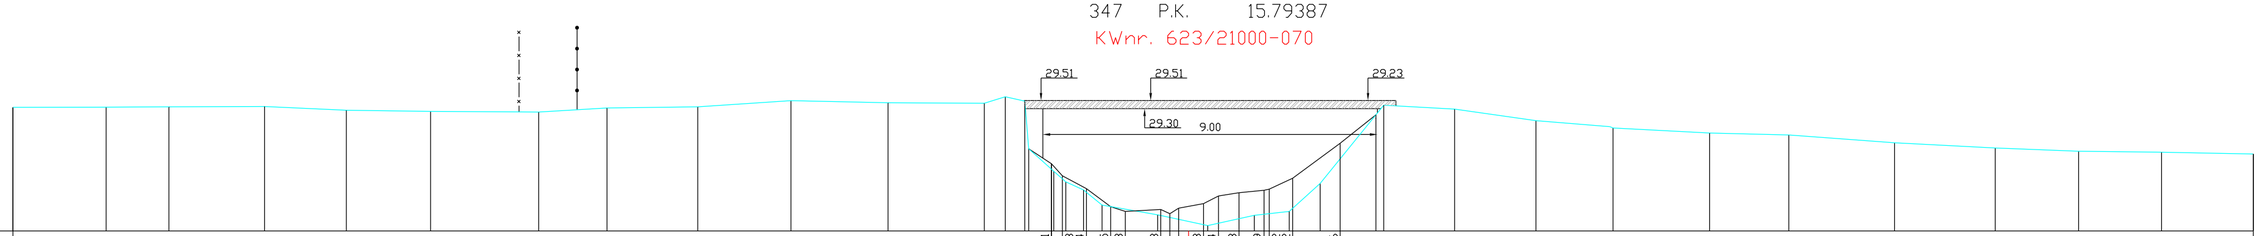

SCHALEN

HOOGTE 1: 100.00

LENGTE 1: 100.00

REFERENTIEVLAK 26.00

MATEN SLIB	
TUSSENAFST. SLIB	
GECUM. AFST. SLIB	-31.62	28.65
MATEN TERREIN	29.32	29.33	29.34	29.35	29.25	29.22	29.20	29.31	29.34	29.50	29.45	29.44	29.61	29.49	28.21	27.60	27.32	27.10	26.69	26.43	26.14	26.42	26.53	27.28	29.12	29.38	29.28	28.97	28.77	28.63	28.58	28.37	28.23	28.14	28.12	28.07
TUSSENAFSTANDEN TERREIN		2.51	1.69	2.57	2.20	2.27	2.91	1.83	2.44	2.51	2.61	2.50	0.56	0.53	0.67	0.32	0.47	0.50	1.49	1.35	1.25	0.94	0.83	1.50	1.91	2.18	2.08	2.60	2.13	2.84	2.71	2.24	2.23	2.47								
GEKUMULEERDE AFSTANDEN TERREIN	-31.62	-29.12	-27.43	-24.85	-22.65	-20.39	-17.48	-15.64	-13.20	-10.69	-8.08	-5.59	-4.93	-4.40	-4.30	-3.62	-3.30	-2.82	-2.32	-0.83	0.52	1.77	2.71	3.54	5.04	5.25	7.16	9.35	11.42	14.02	16.15	18.99	21.70	23.95	26.18	28.65						

MATEN SLIB															27.81	27.48	27.14	26.65	26.53	26.58	26.73	26.94	27.03	27.09	27.12	27.42	28.36														
TUSSENAFST. SLIB		27.94														0.29	0.65	0.65	0.39	0.96	0.24	0.24	0.40	0.40	0.55	0.67	0.63	1.28	24.57													
GECUM. AFST. SLIB	-31.62														-3.68	-3.39	-2.74	-2.09	-1.70	-0.74			0.40	0.81	1.36	2.03	2.18	2.80	4.08													28.65
MATEN TERREIN	29.32	29.33	29.34	29.35	29.25	29.22	29.20	29.31	29.34	29.50	29.45	29.44	29.61	29.49	28.21	27.60	27.32	27.10	26.69	26.43	26.14	26.42	26.53	27.28	29.12	29.38	29.28	28.97	28.77	28.63	28.58	28.37	28.23	28.14	28.12	28.07						
TUSSENAFSTANDEN TERREIN		2.51	1.69	2.57	2.20	2.27	2.91	1.83	2.44	2.51	2.61	2.50	0.56	0.53	0.67	0.32	0.47	0.50	1.49	1.35	1.25	0.94	0.83	1.50	1.91	2.18	2.08	2.60	2.13	2.84	2.71	2.24	2.23	2.47								
GEKUMULEERDE AFSTANDEN TERREIN	-31.62	-29.12	-27.43	-24.85	-22.65	-20.39	-17.48	-15.64	-13.20	-10.69	-8.08	-5.59	-4.93	-4.40	-4.30	-3.62	-3.30	-2.82	-2.32	-0.83	0.52	1.77	2.71	3.54	5.04	5.25	7.16	9.35	11.42	14.02	16.15	18.99	21.70	23.95	26.18	28.65						