355 P.K. 16.12849

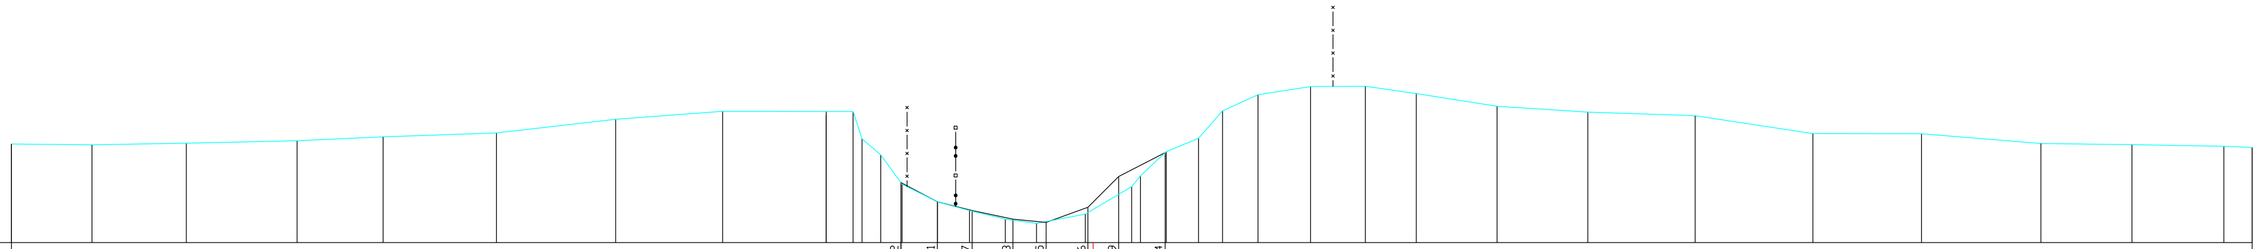

SCHALEN
HOOGTE 1: 100.00
LENGTE 1: 100.00
REFERENTIEVLAK 26.00

| |
|---|
| MATEN SLIB | |
| TUSSENAFST. SLIB | |
| GECUM. AFST. SLIB | -29.26 | |31.36 |
| MATEN TERREIN | 28.67 | 28.65 | 28.69 | 28.76 | 28.86 | 28.97 | 29.34 | 29.55 | 29.55 | 29.55 | | 28.37 | 27.62 | 27.58 | 27.11 | 26.87 | 26.63 | 26.52 | 26.77 | | 27.51 | | 27.81 | 28.46 | 28.82 | 29.57 | 30.00 | 30.22 | 30.23 | 30.03 | 29.69 | 29.53 | 29.43 | 28.95 | 28.95 | 28.68 | 28.65 | 28.61 | 28.58 |
| TUSSENAFSTANDEN TERREIN | | 2.17 | 2.55 | 3.00 | 2.33 | 3.07 | 3.22 | 2.90 | 2.80 | 0.73 | 0.24 | 0.50 | 0.55 | 0.96 | 0.87 | 0.97 | 0.85 | | 1.32 | | 1.26 | 0.24 | 0.67 | 0.87 | 0.65 | 0.96 | 1.42 | 1.48 | 1.38 | 2.19 | 2.46 | 2.91 | 3.18 | 2.94 | 3.23 | 2.46 | 2.49 | 0.76 | |
| GEKUMULEERDE AFSTANDEN TERREIN | -29.26 | -27.09 | -24.53 | -21.54 | -19.21 | -16.14 | -12.92 | -10.02 | -7.22 | -6.49 | | -5.74 | -5.20 | -5.17 | -4.21 | -3.34 | -2.37 | -1.53 | -0.21 | | 1.05 | | 1.29<br>1.95 | 1.98 | 2.86 | 3.51 | 4.47 | 5.89 | 7.37 | 8.75 | 10.93 | 13.39 | 16.29 | 19.48 | 22.42 | 25.65 | 28.11 | 30.60 | 31.36 |