360 P.K. 16.36583

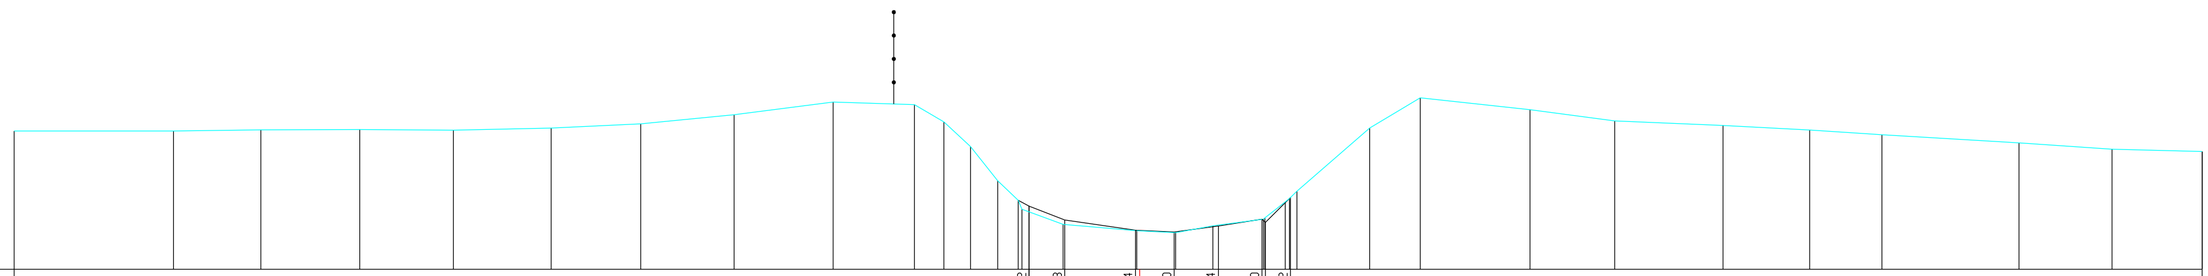

SCHALEN
HOOGTE 1: 100.00
LENGTE 1: 100.00
REFERENTIEVLAK 26.00

MATEN SLIB																			27.52	27.18	26.94	26.90	27.04	27.20	27.72										
TUSSENAFST. SLIB		24.41																		0.86	1.70	0.93	1.06	1.05	0.60	21.92									
GECUM. AFST. SLIB	-27.06																		-2.66	-1.80	-0.10	0.00	0.83	1.90	2.95	3.63									25.55
MATEN TERREIN	29.33		29.32	29.35	29.36	29.34	29.40	29.50	29.72	30.02	29.96	29.54	28.95	28.13	27.66	27.44	27.08		26.93		26.88	27.04		27.21	27.62	27.88	29.39	30.12	29.84	29.57	29.46	29.35	29.23	29.04	28.89	28.83
TUSSENAFSTANDEN TERREIN		3.83		2.10	2.38	2.25	2.35	2.15	2.25	2.38	1.96	0.71	0.64	0.65	0.49	0.99		1.77		0.93	0.90		1.22	0.49		1.75	1.22	2.64	2.04	2.60	2.09	1.74	3.30	2.24	2.17
GEKUMULEERDE AFSTANDEN TERREIN	-27.06		-23.23	-21.13	-18.75	-16.50	-14.15	-12.00	-9.75	-7.37	-5.41	-4.70	-4.06	-3.41	-2.92	-2.83	-1.84		-0.07		0.87	1.76		2.98	3.50	3.79	5.53	6.75	9.39	11.43	14.03	16.12	17.85	21.15	23.38	25.55