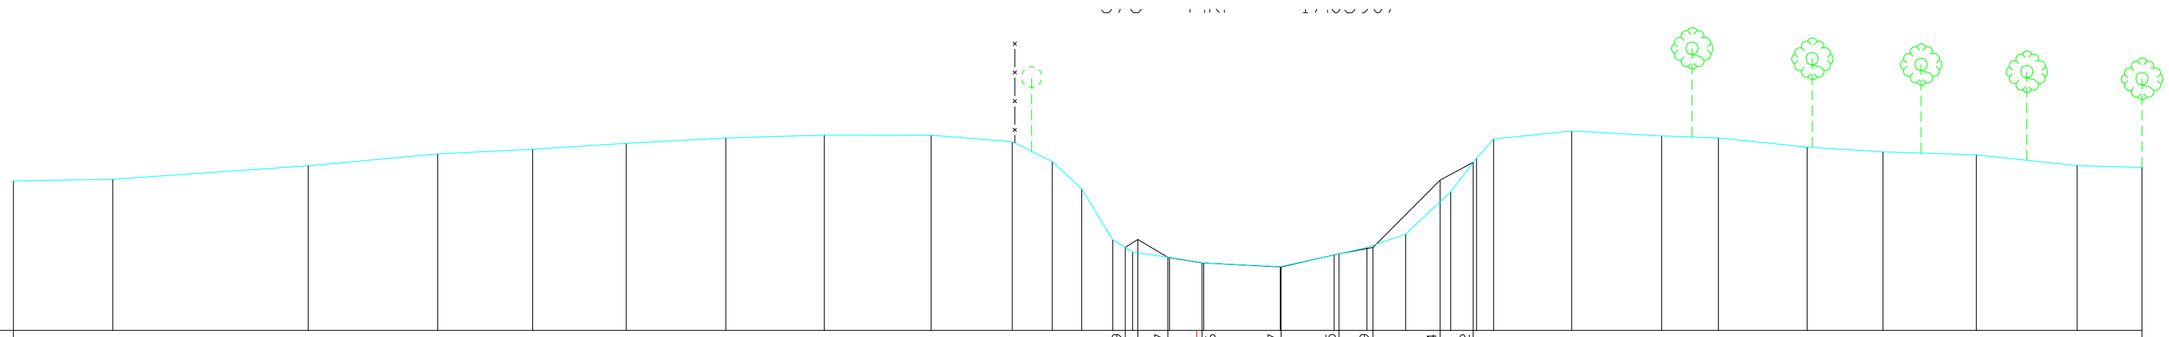

SCHALEN

HOOGTE 1: 100.00

LENGTE 1: 100.00

REFERENTIEVLAK 26.00

MATEN SLIB															27.79	27.57	27.46	27.37	27.65	27.79	29.24	29.62												
TUSSENAFST. SLIB		23.97													0.27	0.65	0.74	1.70	1.25	0.73	1.45	0.71	14.42											
GECUM. AFST. SLIB	-25.51														-1.54	-0.62	0.00	0.11 1.82	3.07	3.80	5.25	5.96												20.38
MATEN TERREIN	29.22	29.26	29.55	29.81	29.91	30.03	30.15	30.21	30.21	30.07	29.64	29.05	27.95		27.69	27.57	27.46	27.37	27.63	27.79	28.08	28.99	29.62	30.13	30.30	30.20	30.15	29.95	29.85	29.78	29.55	29.51		
TUSSENAFSTANDEN TERREIN		2.14	4.22	2.79	2.05	2.02	2.15	2.12	2.30	1.75	0.86	0.64	0.67	0.27	0.80	0.74		1.65	1.16	0.71	0.84	0.97	0.49	0.37	1.68	1.94	1.22	1.91	1.63	2.01	2.18	1.40		
GEKUMULEERDE AFSTANDEN TERREIN	-25.51	-23.37	-19.15	-16.37	-14.32	-12.30	-10.15	-8.03	-5.73	-3.98	-3.12	-2.48	-1.81		-1.38	-0.59	0.15	1.80	2.96	3.67	4.50	5.47	5.96	6.40	8.08	10.02	11.25	13.16	14.79	16.81	18.98	20.38		