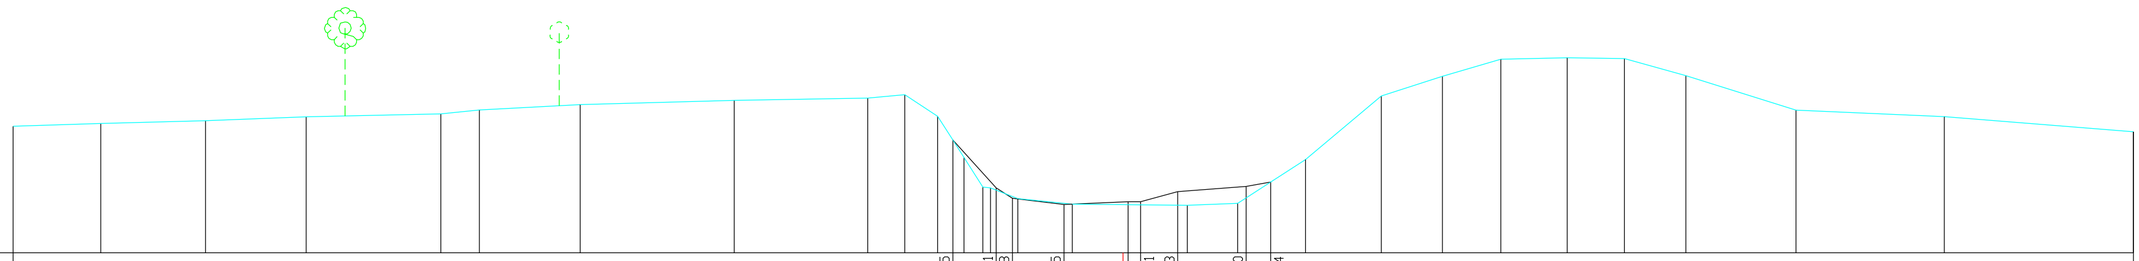

SCHALEN

HOOGTE 1: 100.00

LENGTE 1: 100.00

REFERENTIEVLAK 28.00

MATEN SLIB													30.45	29.41	29.18	29.05		29.11	29.33	29.10	29.54										
TUSSENAFST. SLIB		20.44											0.94	0.35	1.12	1.39	0.27	0.81	1.49	0.53	18.76										
GECUM. AFST. SLIB	-24.14												-3.70	-2.76	-2.41	-1.28	0.00	0.39	1.19	2.68	3.21										21.98
MATEN TERREIN	30.75	30.81	30.87	30.95	31.02	31.10	31.22	31.31	31.36	31.43	30.97	30.45	29.43	29.18	29.05			29.03	29.07	29.54	30.02	31.41	31.83	32.21	32.24	32.22	31.85	31.10	30.96	30.63	
TUSSENAFSTANDEN TERREIN		1.91	2.28	2.19	2.93	0.84	2.19	3.35	2.90	0.81	0.72	0.33	0.24 0.41	0.59	1.18		2.50		1.10	0.72	0.76	1.65	1.33	1.27	1.44	1.24	1.34	2.39	3.22	4.11	
GEKUMULEERDE AFSTANDEN TERREIN	-24.14	-22.23	-19.95	-17.76	-14.84	-14.00	-11.80	-8.46	-5.55	-4.75	-4.03	-3.70	-3.05	-2.29	-1.10			1.40	2.50	3.21	3.97	5.62	6.95	8.22	9.66	10.91	12.24	14.64	17.86	21.98	