SCHALEN

HOOGTE 1: 100.00

LENGTE 1: 100.00

REFERENTIEVLAK 28.00

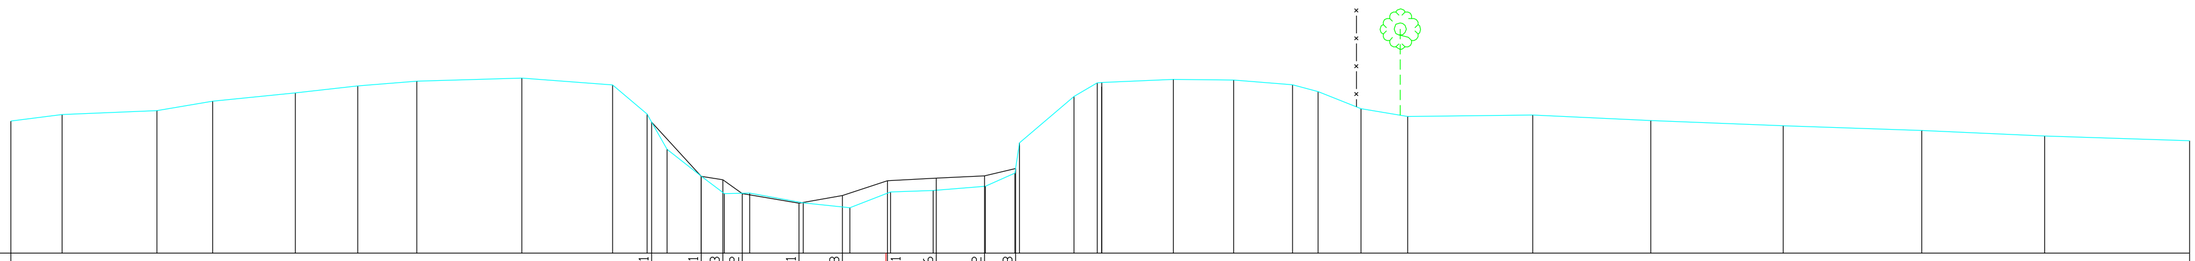

MATEN SLIB										30.91	29.71	29.63	29.32	29.11	29.28		29.61	29.66	29.72	29.88																					
TUSSENAFST. SLIB		14.23									1.10	0.48	0.43	1.26	0.96	0.96	1.08	1.07	0.69		26.06																				
GECUM. AFST. SLIB	-19.42									-5.20	-4.10	-3.62	-3.19	-1.93	-0.97	0.00	0.03	1.12	2.19	2.88																					28.95
MATEN TERREIN	30.93	31.08	31.16	31.37	31.56	31.71	31.82	31.89	31.73	31.09	30.30	29.71	29.32	29.33	29.12	29.01	29.36	29.39	29.48	29.78	30.45	31.47	31.78	31.79	31.86	31.84	31.74	31.58	31.21	31.03	31.07	30.94	30.83	30.72	30.60	30.50					
TUSSENAFSTANDEN TERREIN		1.14	2.11	1.24	1.83	1.39	1.31	2.33	2.01	0.76	0.34	0.76	0.51	0.56	1.19	1.04	0.90	0.95	1.16	0.66	1.21	0.52	1.59	1.34	1.31	0.57	0.95	1.04	2.78	2.62	2.94	3.08	2.73	3.22							
GEKUMULEERDE AFSTANDEN TERREIN	-19.42	-18.28	-16.18	-14.94	-13.11	-11.72	-10.41	-8.08	-6.06	-5.30	-4.85	-4.10	-3.58	-3.02	-1.83	-0.80	0.11	1.05	2.21	2.87	2.97	4.18	4.69	4.79	6.38	7.72	9.03	9.60	10.55	11.59	14.36	16.99	19.92	23.00	25.73	28.95					