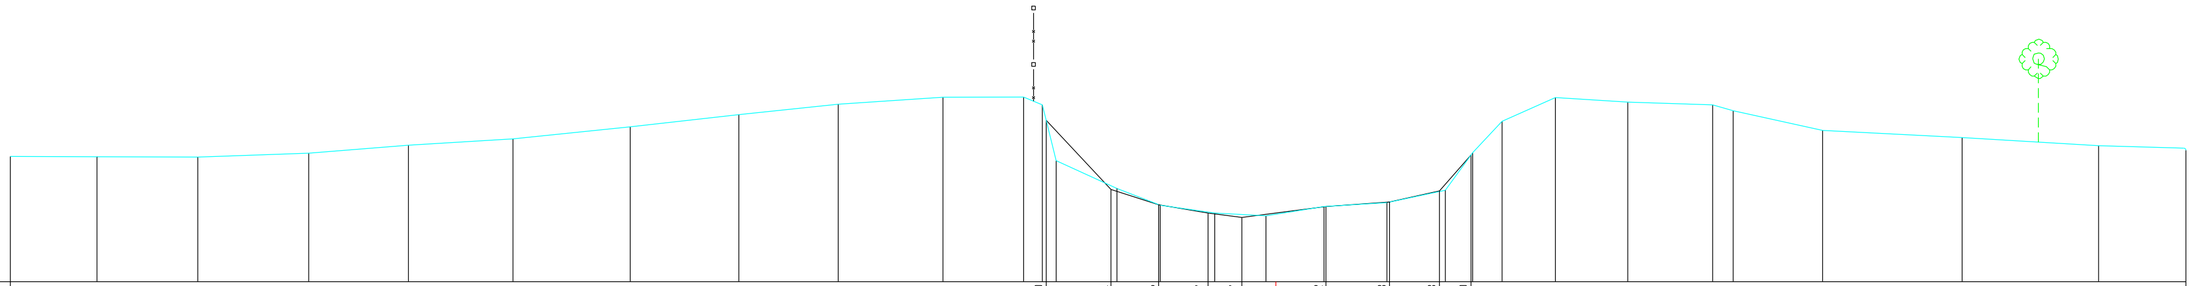

SCHALEN

HOOGTE 1: 100.00

LENGTE 1: 100.00

REFERENTIEVLAK 28.00

MATEN SLIB													31.70		30.11		29.76		29.57		29.47		29.72		29.83		30.08		30.90							
TUSSENAFST. SLIB												23.77			1.49		1.09		1.14		0.77		1.93		1.46		1.14		0.72						16.40	
GECUM. AFST. SLIB	-29.03												-5.27		-3.78		-2.69		-1.55		-0.78	0.00	1.15		2.61		3.75		4.48							20.88
MATEN TERREIN	30.87	30.87	30.86	30.95	31.13	31.28	31.55	31.83	32.07	32.23	32.23	32.05		30.77	30.14		29.75		29.57		29.51		29.72		29.81		30.10		30.90	30.96	31.68	32.22	32.12	32.05	31.92	31.47	31.30	31.12	31.12
TUSSENAFSTANDEN TERREIN		1.99	2.31	2.55	2.28	2.40	2.69	2.49	2.28	2.40	1.85	0.43	0.23	1.40		0.99		1.25		1.17		1.33		1.44		1.34		0.59	0.67	1.22	1.66	1.94	0.47	2.05	3.20	3.13	2.00
GEKUMULEERDE AFSTANDEN TERREIN	-29.03	-27.04	-24.73	-22.19	-19.90	-17.50	-14.81	-12.32	-10.04	-7.63	-5.79	-5.35		-5.04	-3.64		-2.65		-1.40		-0.23		1.11		2.55		3.89		4.48	4.52 5.19	6.41	8.08	10.02	10.49	12.55	15.75	18.88	20.88