SCHALEN
HOOGTE 1: 100.00
LENGTE 1: 100.00
REFERENTIEVLAK 30.00

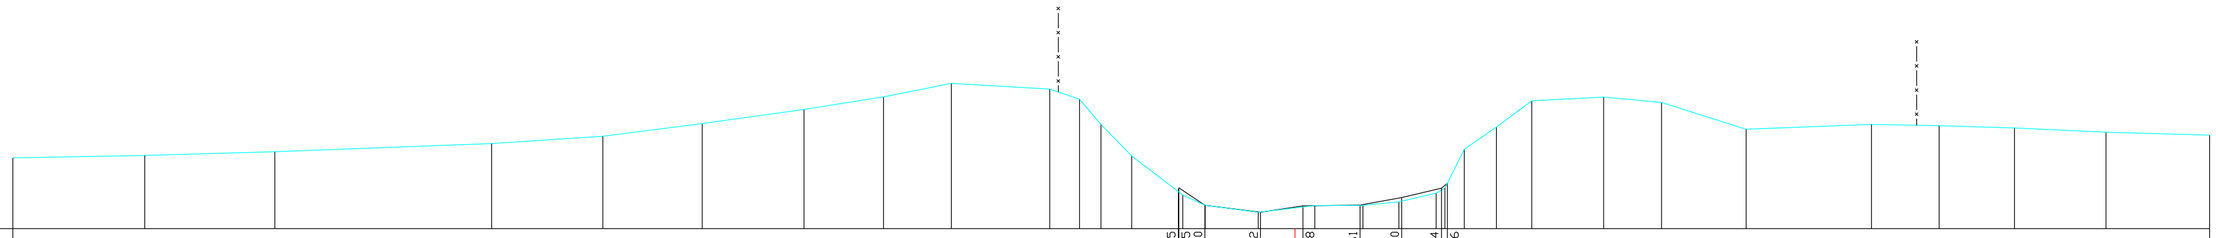

MATEN SLIB																	30.95	31.05	30.60	30.42		30.58	30.61	30.80	31.04	31.16										
TUSSENAFST. SLIB		29.85																0.67		1.42	1.08		1.46	1.07	1.02		19.52									
GECUM. AFST. SLIB	-32.84																-2.99	-2.97	-2.31	-0.88	0.00	0.20	1.66	2.73	3.75	3.90										23.42
MATEN TERREIN	31.81		31.88		31.97		32.18		32.37		32.69		33.05		33.37		33.72		33.58	33.32	32.67	31.87	30.95	30.60	30.42		30.60		30.60		30.69	30.91	32.03	32.60	33.28	33.37	33.23	32.55	32.67	32.64	32.58	32.47	32.40
TUSSENAFSTANDEN TERREIN		3.38		3.33		5.55		2.85		2.55		2.61		2.04		1.74		2.52	0.76	0.55	0.79	1.19	0.57	1.36	1.45		1.23		0.92		0.95	0.23	0.43	0.82	0.90	1.84	1.48	2.16	3.21	1.73	1.93	2.34	2.65
GEKUMULEERDE AFSTANDEN TERREIN	-32.84		-29.46		-26.13		-20.58		-17.73		-15.18		-12.58		-10.54		-8.80		-6.28	-5.52	-4.97	-4.18	-2.99	-2.30	-0.95		0.51		1.74		2.66	3.61	4.33	5.16	6.06	7.90	9.38	11.55	14.76	16.49	18.42	20.76	23.42