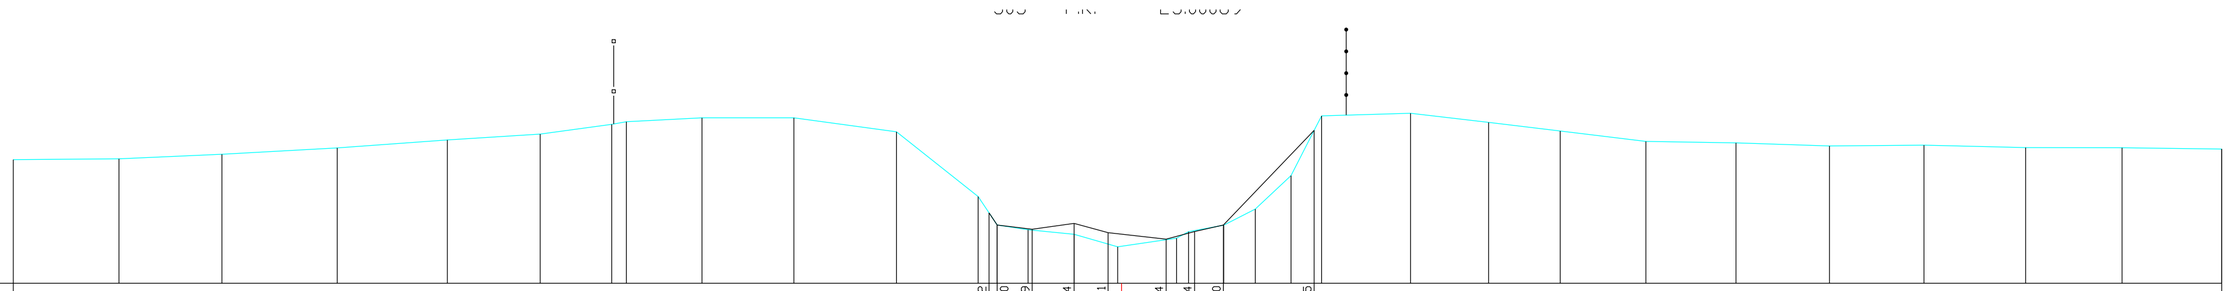

SCHALEN
HOOGTE 1: 100.00
LENGTE 1: 100.00
REFERENTIEVLAK 30.00

MATEN SLIB													31.82	31.50	31.39	31.54	31.31		31.14	31.34	31.50		33.95												
TUSSENAFST. SLIB		25.18											0.21	0.90	1.08	0.88		1.50	0.74	0.74		2.34		23.42											
GECUM. AFST. SLIB	-28.60												-3.42	-3.21	-2.31	-1.23	-0.35	0.00	1.15	1.89	2.63		4.97												28.40
MATEN TERREIN	33.19	33.21	33.33	33.49	33.70	33.85	34.10	34.17	34.27	34.27	33.91	32.24		31.50	31.38	31.27	30.94		31.16	31.33	31.50	31.92	32.78	33.95	34.32	34.39	34.15	33.93	33.66	33.62	33.54	33.56	33.50	33.50	33.46
TUSSENAFSTANDEN TERREIN		2.73	2.66	2.98	2.84	2.39	1.85	0.38	1.95	2.37	2.65	2.11	0.28	0.80	1.19	1.13		1.52	0.31	0.91	0.81	0.93	0.60		2.30	2.01	1.85	2.21	2.33	2.41	2.44	2.62	2.49	2.57	
GEKUMULEERDE AFSTANDEN TERREIN	-28.60	-25.87	-23.21	-20.24	-17.40	-15.00	-13.15	-12.78	-10.83	-8.45	-5.81	-3.70		-3.21	-2.41	-1.22	-0.10		1.42	1.73	2.64	3.45	4.38	4.97	5.16	7.46	9.47	11.32	13.53	15.86	18.28	20.71	23.33	25.83	28.40